


KATULUOKKA	Katuluokka 5				
ELEMENTTIEN ARVOT	4.63 3.00	5.05 7.66	7.58 4.52	8.70 S=400	12.73 -2.34%
MAANPINTA	6.13	6.31	5.54	4.99	4.72
TASAUSVIIVA	6.29	5.93	5.51	5.26	5.10
KAAREVUUS	2.34 R 16 L 3.40	12.37	R 2 L 0.83	17.74	
SIVUKALTEVUUS	Qv=0.010 Qo=-0.010	1% / 4m			Qv=0.030 Qo=-0.030

Tyypipoikkileikkaus Ahvenkatu Abborregatan

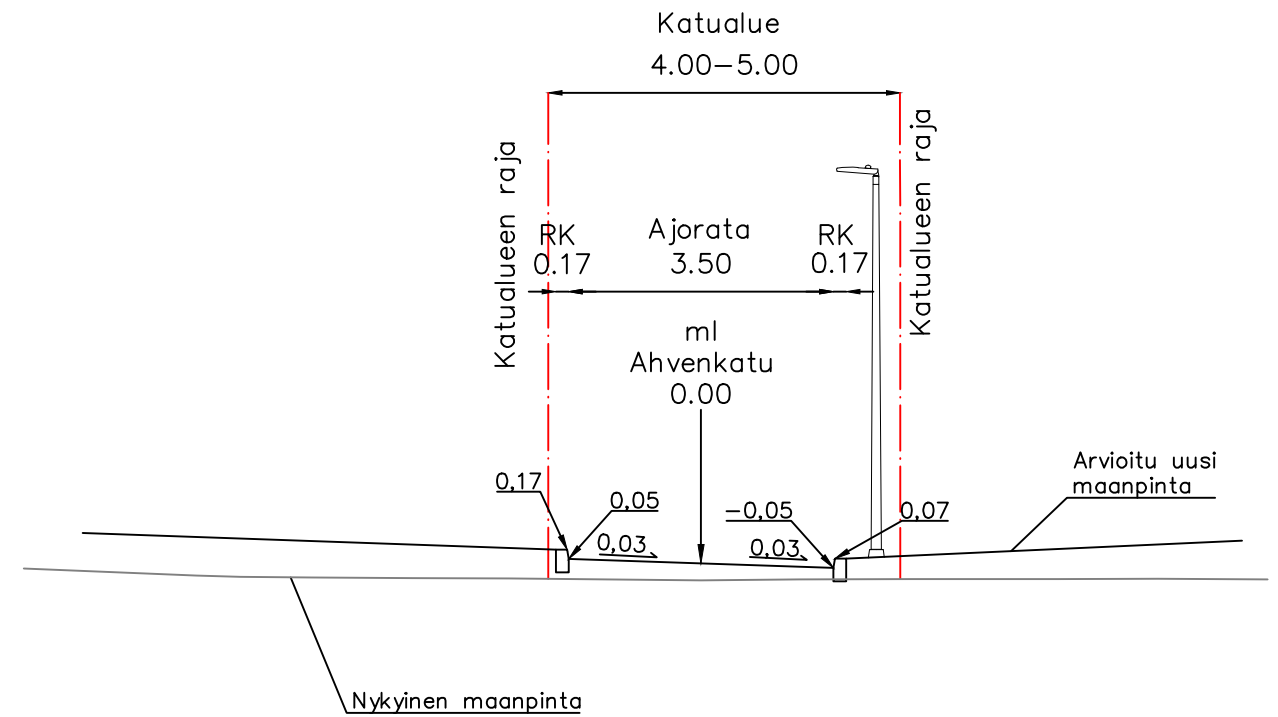

Pyhtään kunta
Motellikuja 4
49220 Siltakylä



Sisältö
Keihässalmen merenrantakylä, Pyhtää
Katusuunnitelma
Pituusleikkaus ja tyypipoikkileikkaus
Ahvenkatu Abborregatan

Mittakaava
1:500 / 1:100
1:100

Suunnittelija	Olli-Veikko Leinonen	Pvm	30.6.2023	Koordinaattijärjestelmä	ETRS - GK27	Korkeusjärjestelmä	N2000
Tarkastanut	Antti Hintsala	Projektinro	906-1	Piirustusno	2.10	Rev.	
Hyväksynyt	Janne Kaulio						

Infrasuunnittelu Oy
Kehäämöntie 7
87400 KAJAANI
www.infrasuunnittelu.fi

