

KATULUOKKA

Katuluokka 5

ELEMENTTIEN ARVOT

10.59	5.36	7.74	4.96	24.18	5.86	12.14
-3.00%	S=120	1.47%	S=200	-1.01%	S=600	-1.99%
10.59	15.95	23.68	28.64	52.83	58.69	70.83

MAANPINTA

5.55	5.71	5.23	5.59	5.42	5.00	4.63	4.48
------	------	------	------	------	------	------	------


TASAUSVIIVA

5.81	5.51	5.51	5.56	5.46	5.36	5.22	5.06
------	------	------	------	------	------	------	------


KAAREVUUS

5.91	13.29	14.52	16.87	14.20
R 10	R 2	R 2	R 2	
L 1.62	L 2.35	L 0.94	L 1.12	

SIVUKALTEVUUS

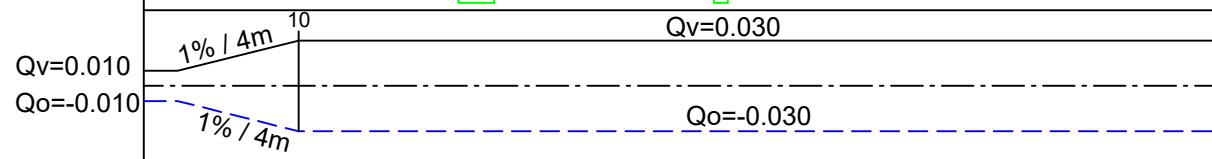

Tyypipoikkileikkaus  
Lohikatu  
Laxgatan

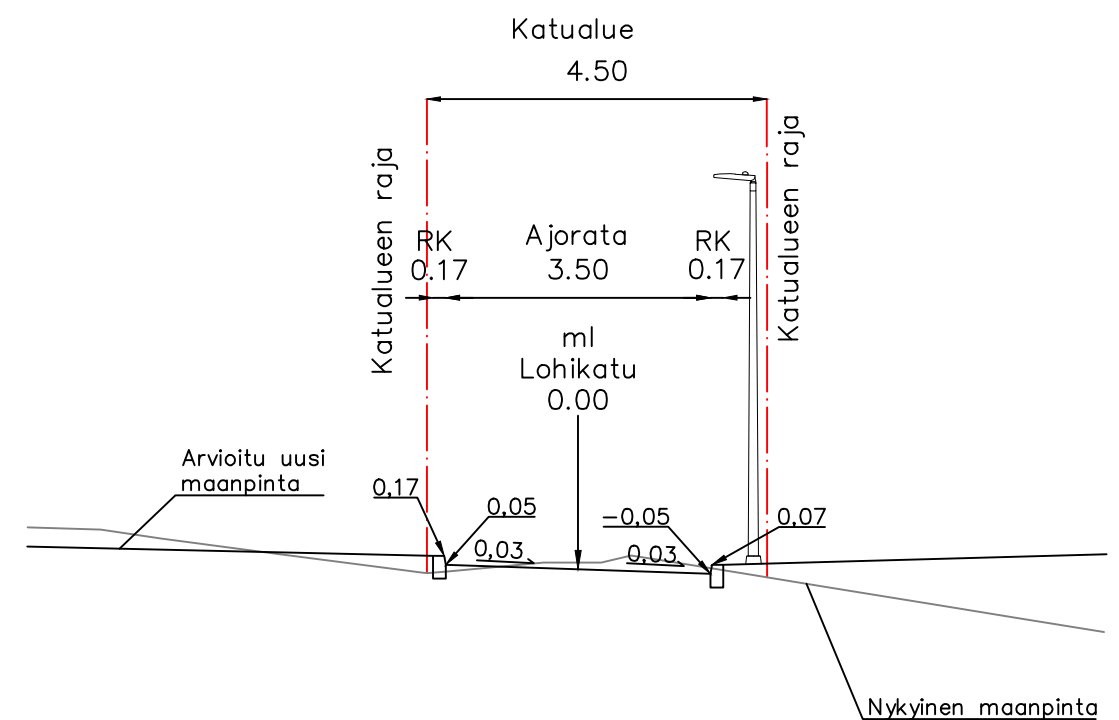

Pyhtään kunta  
Motellikuja 4  
49220 Siltakylä



Sisältö  
Keihässalmen merenrantakylä, Pyhtää  
Katusuunnitelma  
Pituusleikkaus ja tyypipoikkileikkaus  
Lohikatu Laxgatan

Mittakaava  
1:500 / 1:100  
1:100

Suunnittelija Olli-Veikko Leinonen

Tarkastanut Antti Hintsala

Hyväksynyt Janne Kaulio

Infrasuunnittelu Oy  
Kehräämöntie 7  
87400 KAJAANI  
www.infrasuunnittelu.fi



Pvm

30.6.2023

Projektinro

906-1

Koordinaattijärjestelmä

ETRS - GK27

Piirustusno

2.11

Korkeusjärjestelmä

N2000

Rev.