


KATULUOKKA	Katuluokka 5								
ELEMENTTIEN ARVOT	25.41 -3.00%	25.41	13.04 S=1000	38.45	7.13 -1.70%	45.36	10.78 S=400	56.36	14.08 1.00%
MAANPINTA	6.85	6.48	5.93	5.55	5.50	5.50	5.52	5.54	5.74
TASAUSVIIVA	7.09	6.79	6.49	6.20	5.99	5.85	5.90	6.00	6.00
KAAREVUUS	3.22 R 10 L 4.22	15.14	R 8 L 5.61	42.25					
SIVUKALTEVUUS	Qv=0.010	1% / 4m		18	Qo=0.030		Qv=-0.030		

Tyypipoikkileikkaus
Säynäväkatu ja Katiskaparkki
Idgatan och Katsaparkeringsplats

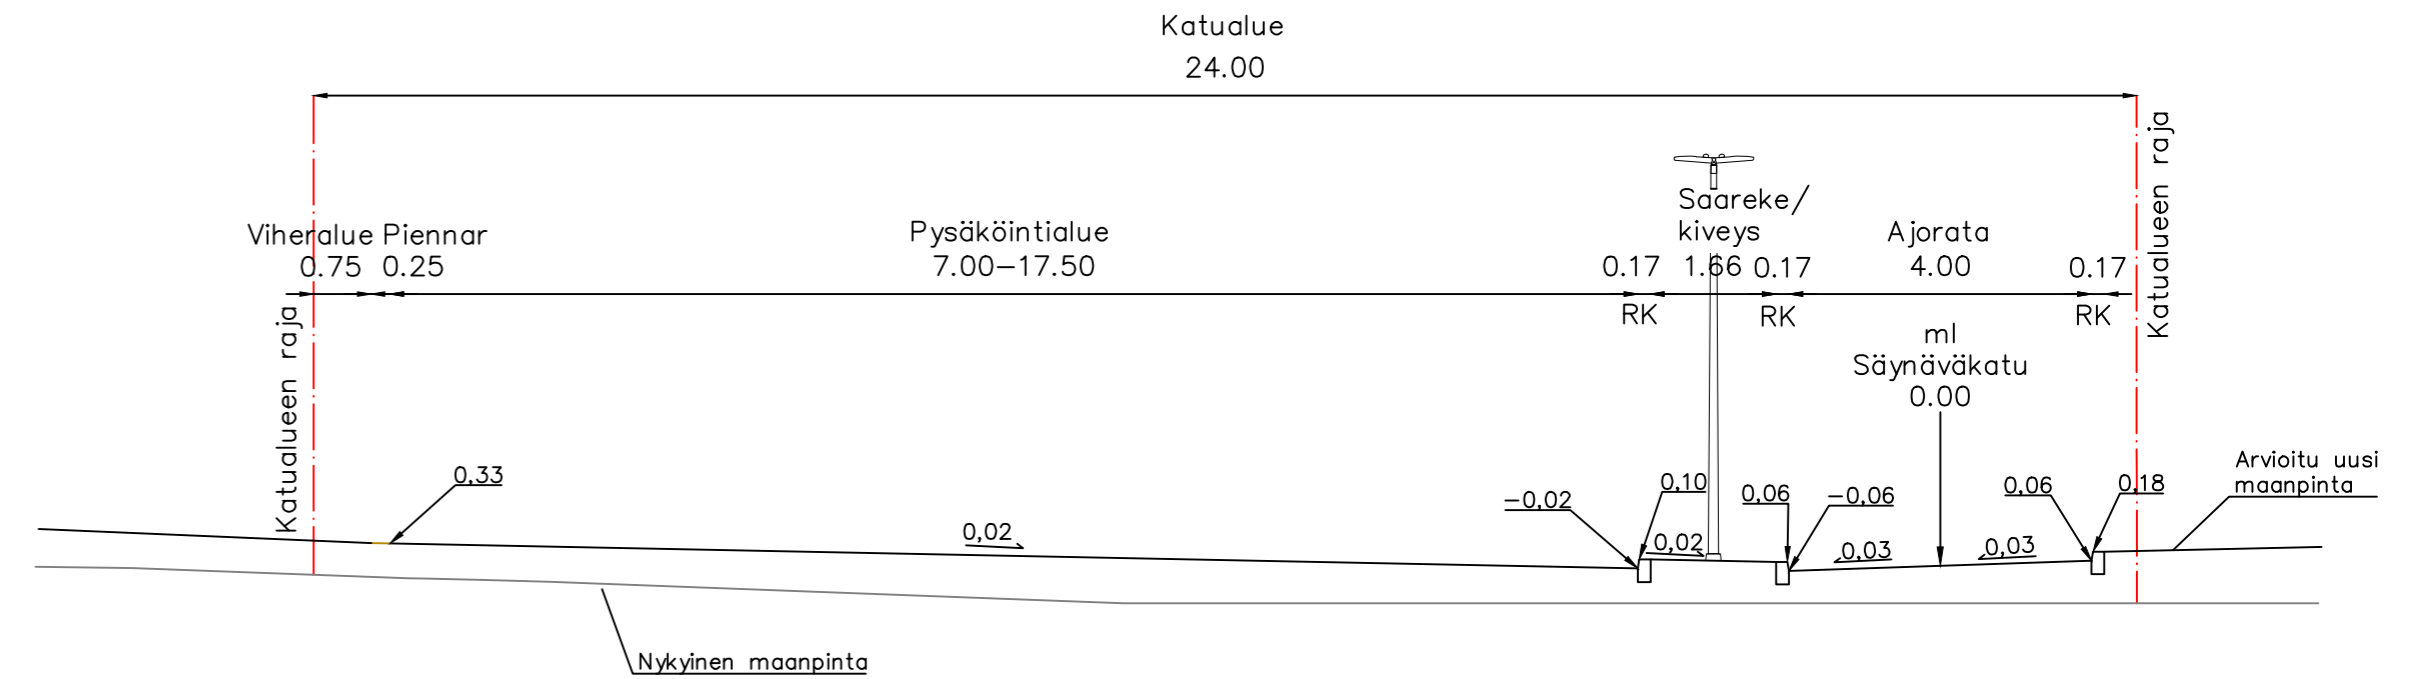

Pyhtään kunta Motellikuja 4 49220 Siitakylä		Sisältö Keihässalmen merenrantakylä, Pyhtää Katusuunnitelma Pituusleikkaus ja tyypipoikkileikkaus Säynäväkatu ja Katiskaparkki Idgatan och Katsaparkeringsplats Mittakaava 1:500 / 1:100 1:100		
Suunnittelija Olli-Veikko Leinonen	Pvm 30.6.2023	Koordinaattijärjestelmä ETRS - GK27	Korkeusjärjestelmä N2000	
Tarkastanut Antti Hintsala	Hyväksynyt Janne Kaulio	Projektinro 906-1	Piirustusno 2.13	Rev.
Infrasuunnittelu Oy Kehräämöntie 7 87400 KAJAANI www.infrasuunnittelu.fi				