

KATULUOKKA

ELEMENTTIEN ARVOT

MAANPINTA


TASAUSVIIVA

KAAREVUUS


SIVUKALTEVUUS

Katuluokka 5					
	30.64 -3.00%	26.29	8.77 S=500	35.06	16.30 -1.24%
	2.82	2.65	2.67	2.54	2.24
	3.53	3.23	2.94	2.79	2.67
	2.39	33.81	R 4 6.61 L 0.66	R 12 1.13 L 6.42	
	Qv=0.04 1%/4,0m	Qv=0.03		Qv=0.03	
	Qo=-0.04 1%/4,0m	Qo=-0.03		Qo=-0.03	

Tyypipoikkileikkaus
Kuhakadun aukio P-P
Gösgatan

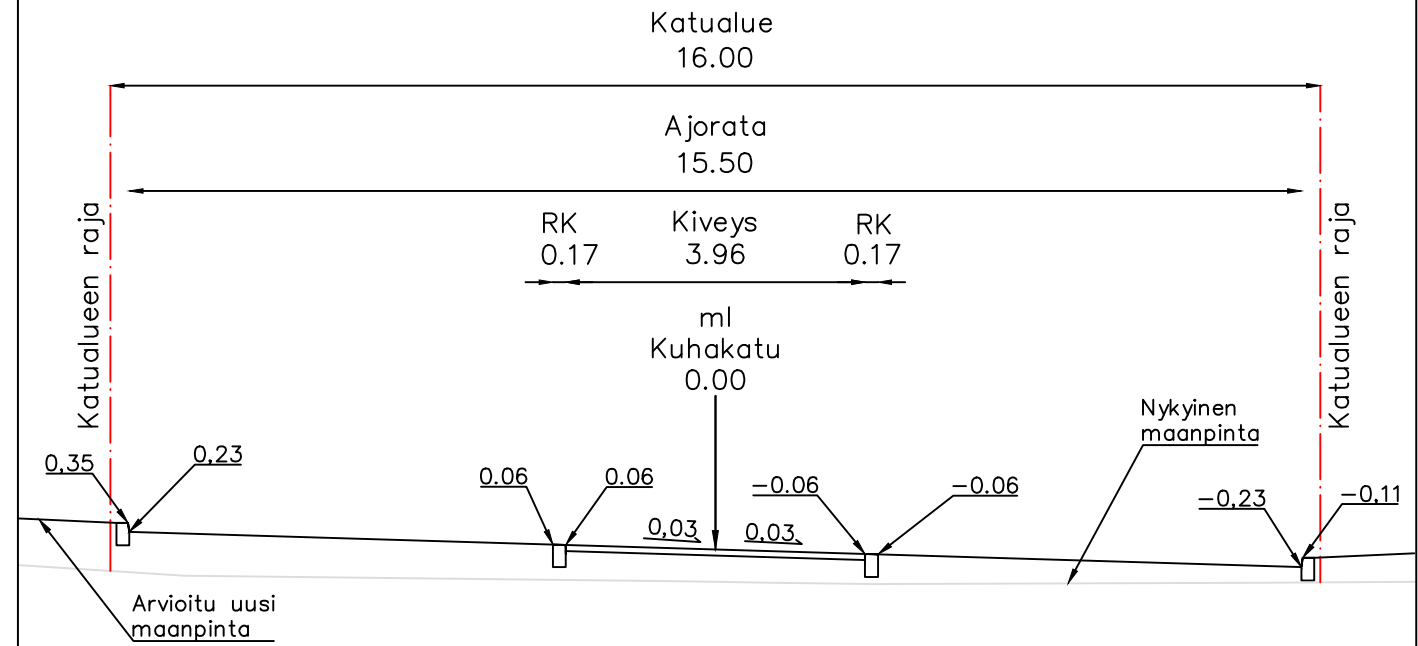

Tyypipoikkileikkaus
Kuhakatu C-C
Gösgatan

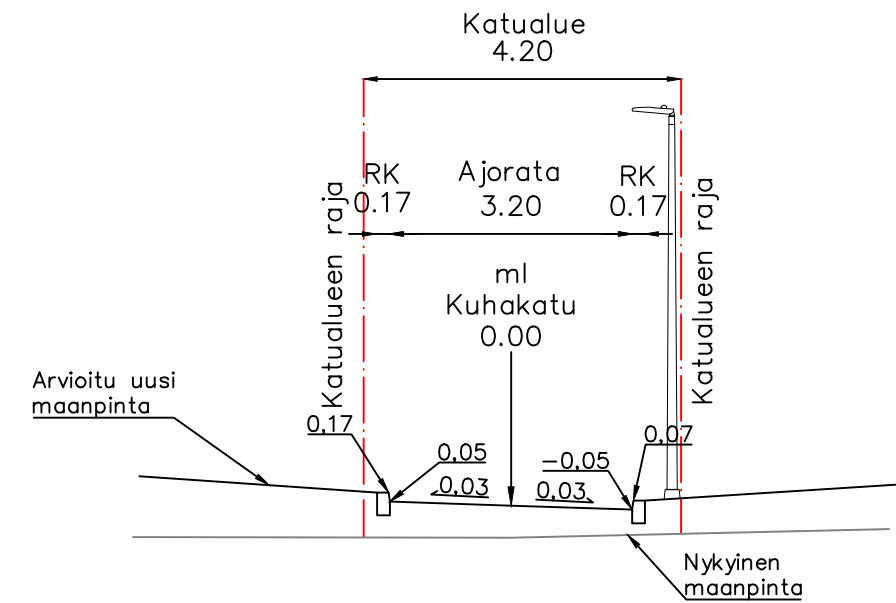

Pyhtään kunta
Motellikuja 4
49220 Siltakylä



Sisältö

Keihässalmen merenrantakylä, Pyhtää
Katusuunnitelma
Pituusleikkaus ja tyypipoikkileikkaus
Kuhakatu Gösgatan

Mittakaava
1:500 / 1:100
1:100

Suunnittelija Veli-Matti Takkinen

Tarkastanut Antti Hintsala

Hyväksynyt Janne Kaulio

Infrasuunnittelu Oy
Kehräämöntie 7
87400 KAJAANI
www.infrasuunnittelu.fi



Pvm

30.6.2023

Projektinro

906-1

Koordinaattijärjestelmä

ETRS - GK27

Piirustusno

2.2

Korkeusjärjestelmä

N2000

Rev.