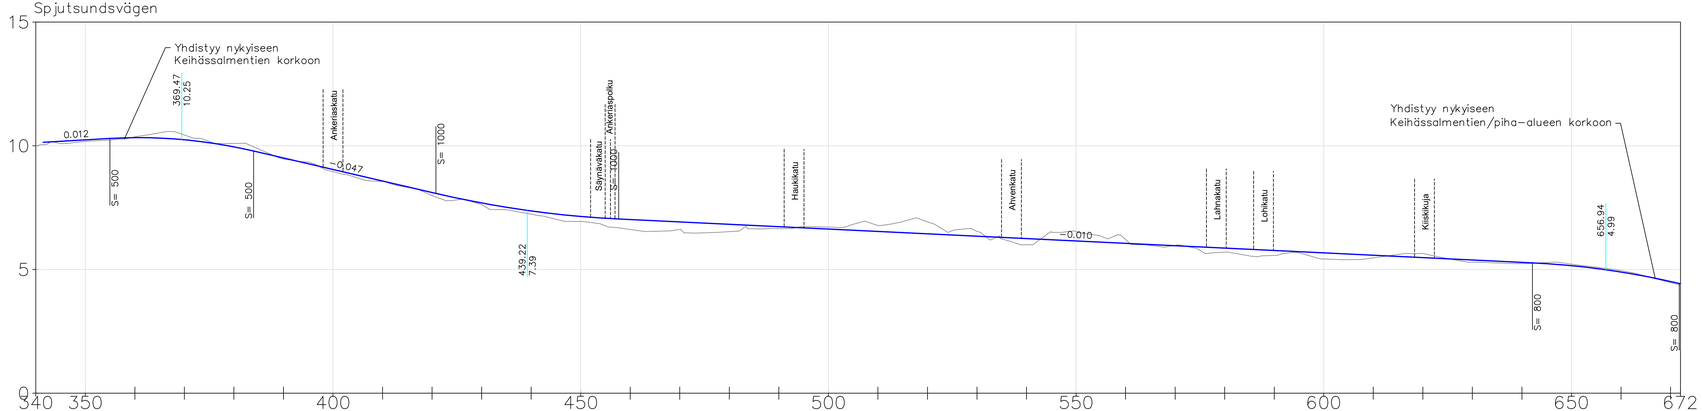

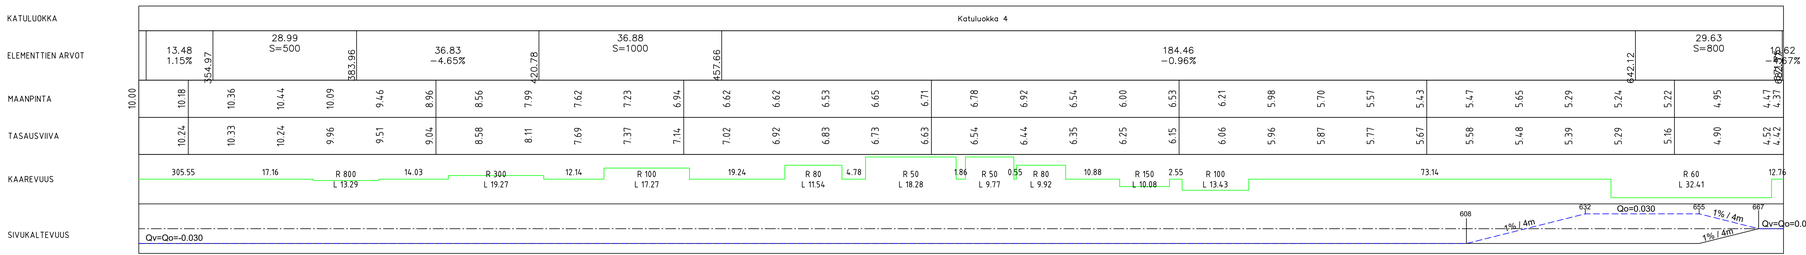

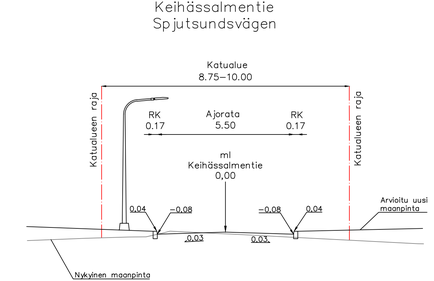

Pyhtään kunta
Motellikuja 4
49220 Siltakylä

Sisältö
Keihässalmen merenrantakylä, Pyhtää
Katusuunnitelma
Pituusleikkaus ja tyyppipoikkileikkaus
Keihässalmentie Spjutsundsvägen

Mittakaava
1:500 / 1:100
1:100

Suunnittelija: Olli-Veikko Leinonen	Pvm	Koordinaatti järjestelmä	Korkeusjärjestelmä
Tarkastanut: Antti Hintsala	30.6.2023	ETRS - GK27	N2000
Hyväksynyt: Janne Kaulio			
Infrasuunnittelu Oy Kehräämäntie 7 87400 KAJAANI www.infrasuunnittelu.fi	Projektinro 906-1	Piirustusnro 2.3	Rev.