



Silakkakuja
Strömminggränden

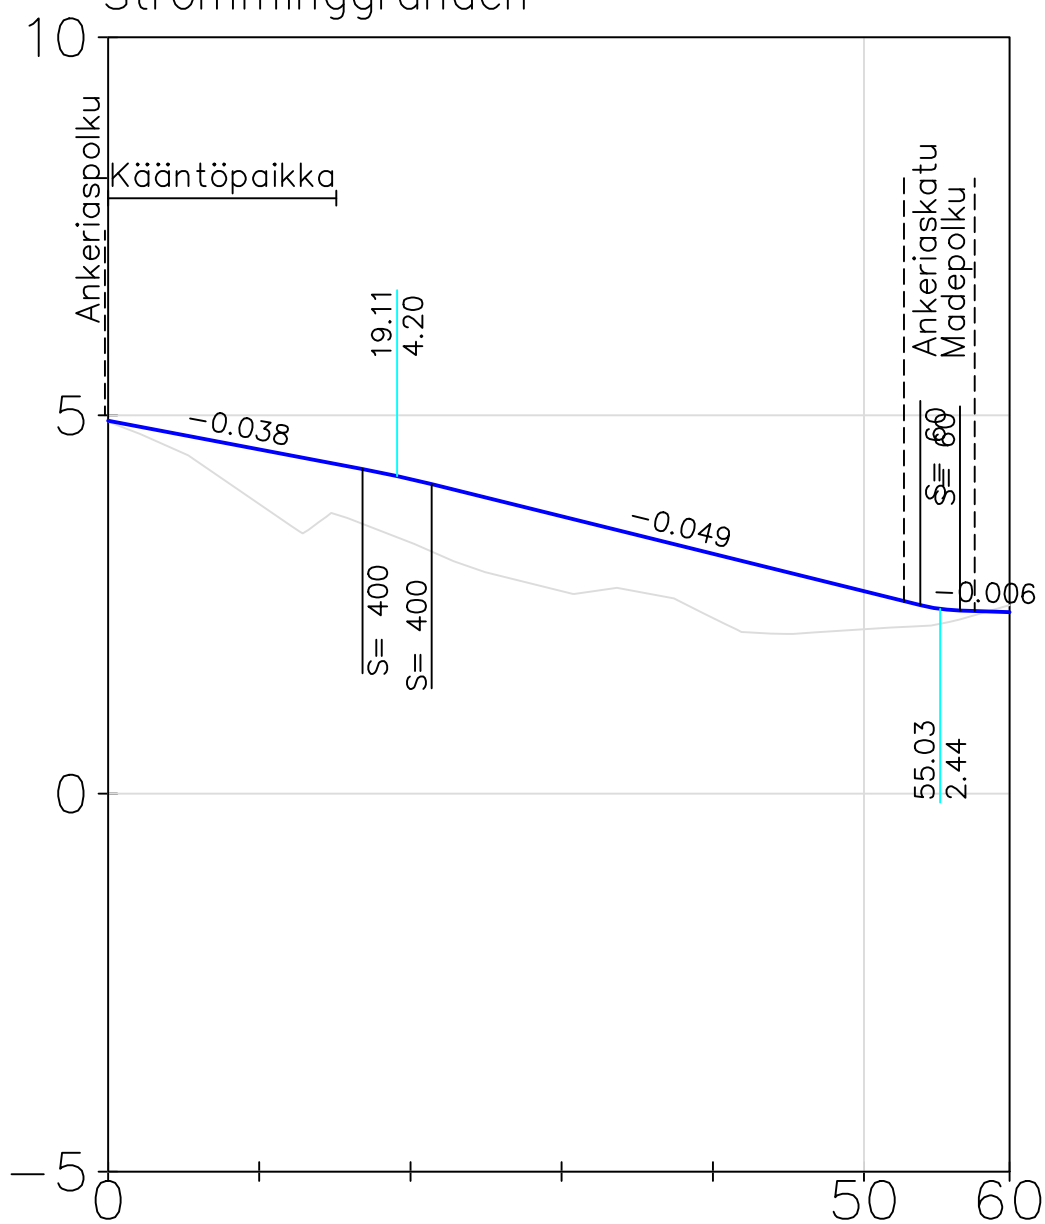

Tyypipoikkileikkaus
Silakkakuja
Strömminggränden

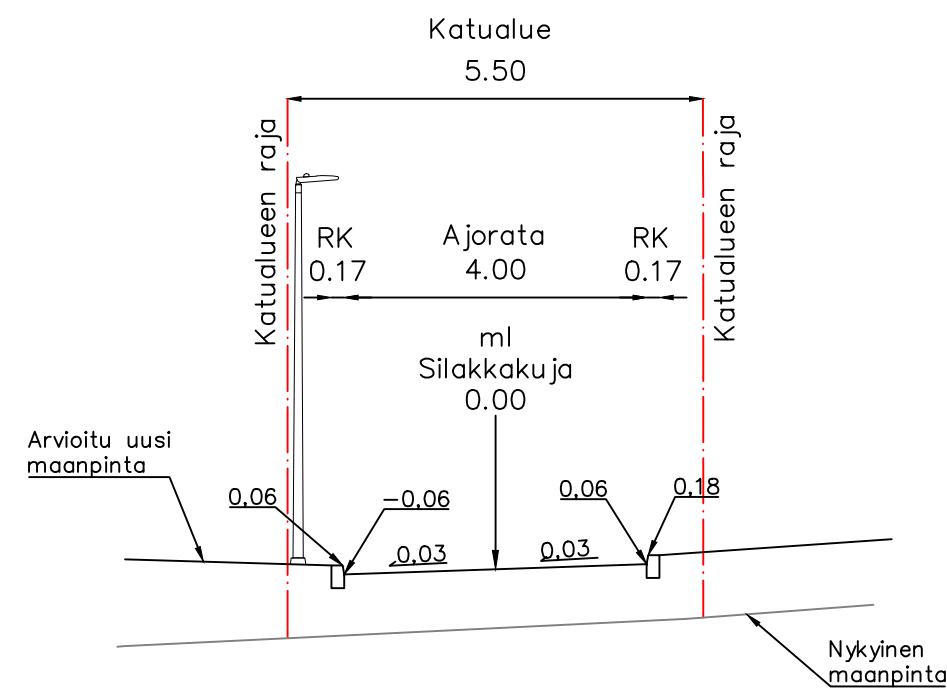

KATULUOKKA

Katuluokka 5

ELEMENTTIEN ARVOT

16.83	4.57	32.33	2.61	3.28
-3.80%	S=400	-4.95%	S=60	0.59%
16.83	21.40	53.73	56.34	59.62


MAANPINTA

4.92	3.83	3.32	2.68	2.32	2.17	2.49
------	------	------	------	------	------	------


TASAUSVIIVA

4.93	4.55	4.16	3.67	3.17	2.68	2.40
------	------	------	------	------	------	------

KAAREVUUS

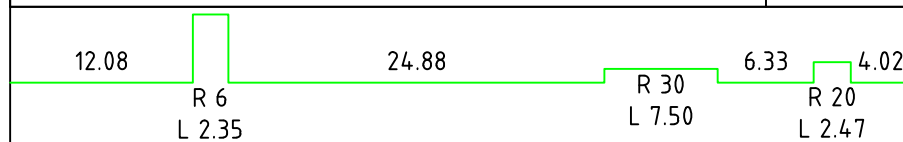

SIVUKALTEVUUS

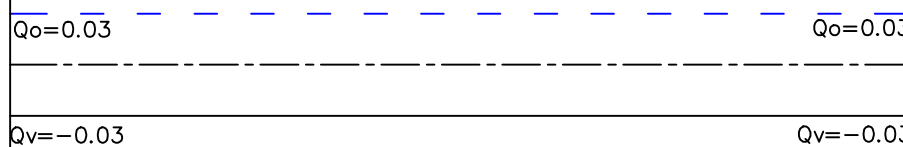

Pyhtään kunta
Motellikuja 4
49220 Siltakylä



Sisältö
Keihässalmen merenrantakylä, Pyhtää
Katusuunnitelma
Pituusleikkaus ja tyypipoikkileikkaus
Silakkakuja Strömminggränden

Mittakaava
1:500 / 1:100
1:100

Suunnittelija Veli-Matti Takkinen

Tarkastanut Antti Hintsala

Hyväksynyt Janne Kaulio

Infrasuunnittelu Oy
Kehräämöntie 7
87400 KAJAANI
www.infrasuunnittelu.fi



Pvm

30.6.2023

Projektinro

906-1

Koordinaattijärjestelmä

ETRS - GK27

Piirustusno

2.4

Korkeusjärjestelmä

N2000

Rev.