


KATULUOKKA	Katuluokka 5				
ELEMENTTIEN ARVOT	3.30	5.17	28.13		
	-3.00%	S=300	-1.28%		
MAANPINTA	2.96	2.36	2.15	2.01	1.57
TASAUSVIIVA	2.96	2.73	2.61	2.48	2.40
KAAREVUUS	2.63	22.52	R 16	0.42	
	R 160	L 2.70	L 7.94		
SIVUKALTEVUUS	Qv=0.01	1%/4,0m	Qo=0.03		
	Qo=-0.01	1%/4,0m	Qv=-0.03		

Tyypipoikkileikkaus
Särkikatu
Mörtgatan

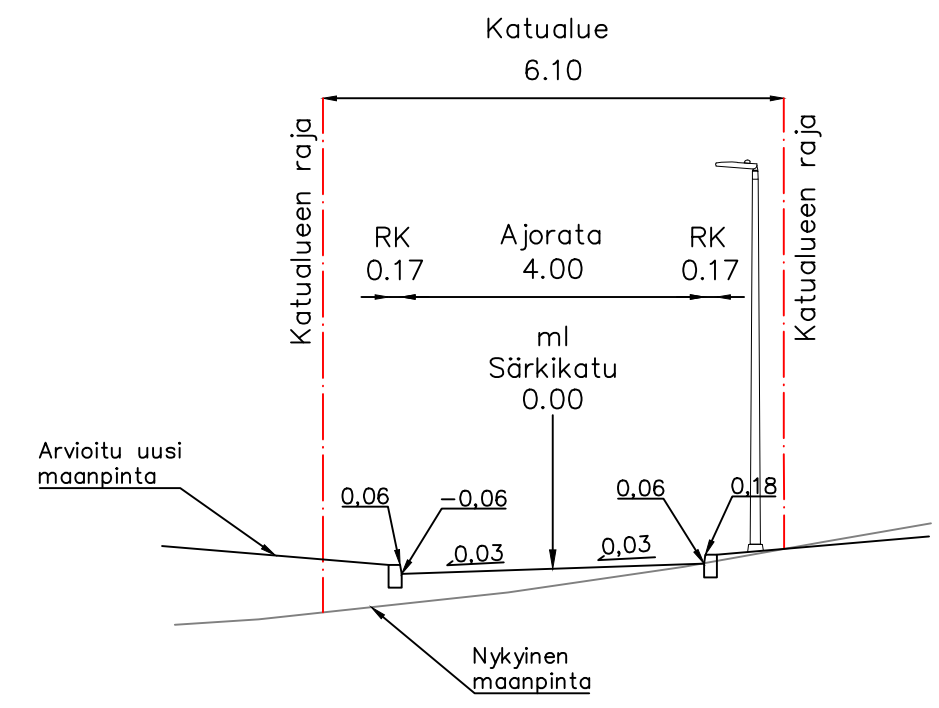

Pyhtään kunta
Motellikuja 4
49220 Siltakylä



Sisältö
Keihässalmen merenrantakylä, Pyhtää
Katusuunnitelma
Pituusleikkaus ja tyypipoikkileikkaus
Särkikatu Mörtgatan

Mittakaava
1:500 / 1:100
1:100

Suunnittelija	Veli-Matti Takkinen	Pvm	30.6.2023	Koordinaattijärjestelmä	ETRS - GK27	Korkeusjärjestelmä	N2000
Tarkastanut	Antti Hintsala	Projektinro	906-1	Piirustusno	2.5	Rev.	
Hyväksynyt	Janne Kaulio						
Infrasuunnittelu Oy Kehräämöntie 7 87400 KAJAANI www.infrasuunnittelu.fi		INFTA SUUNNITTELU					