


Haukikatu
Gäddagatan

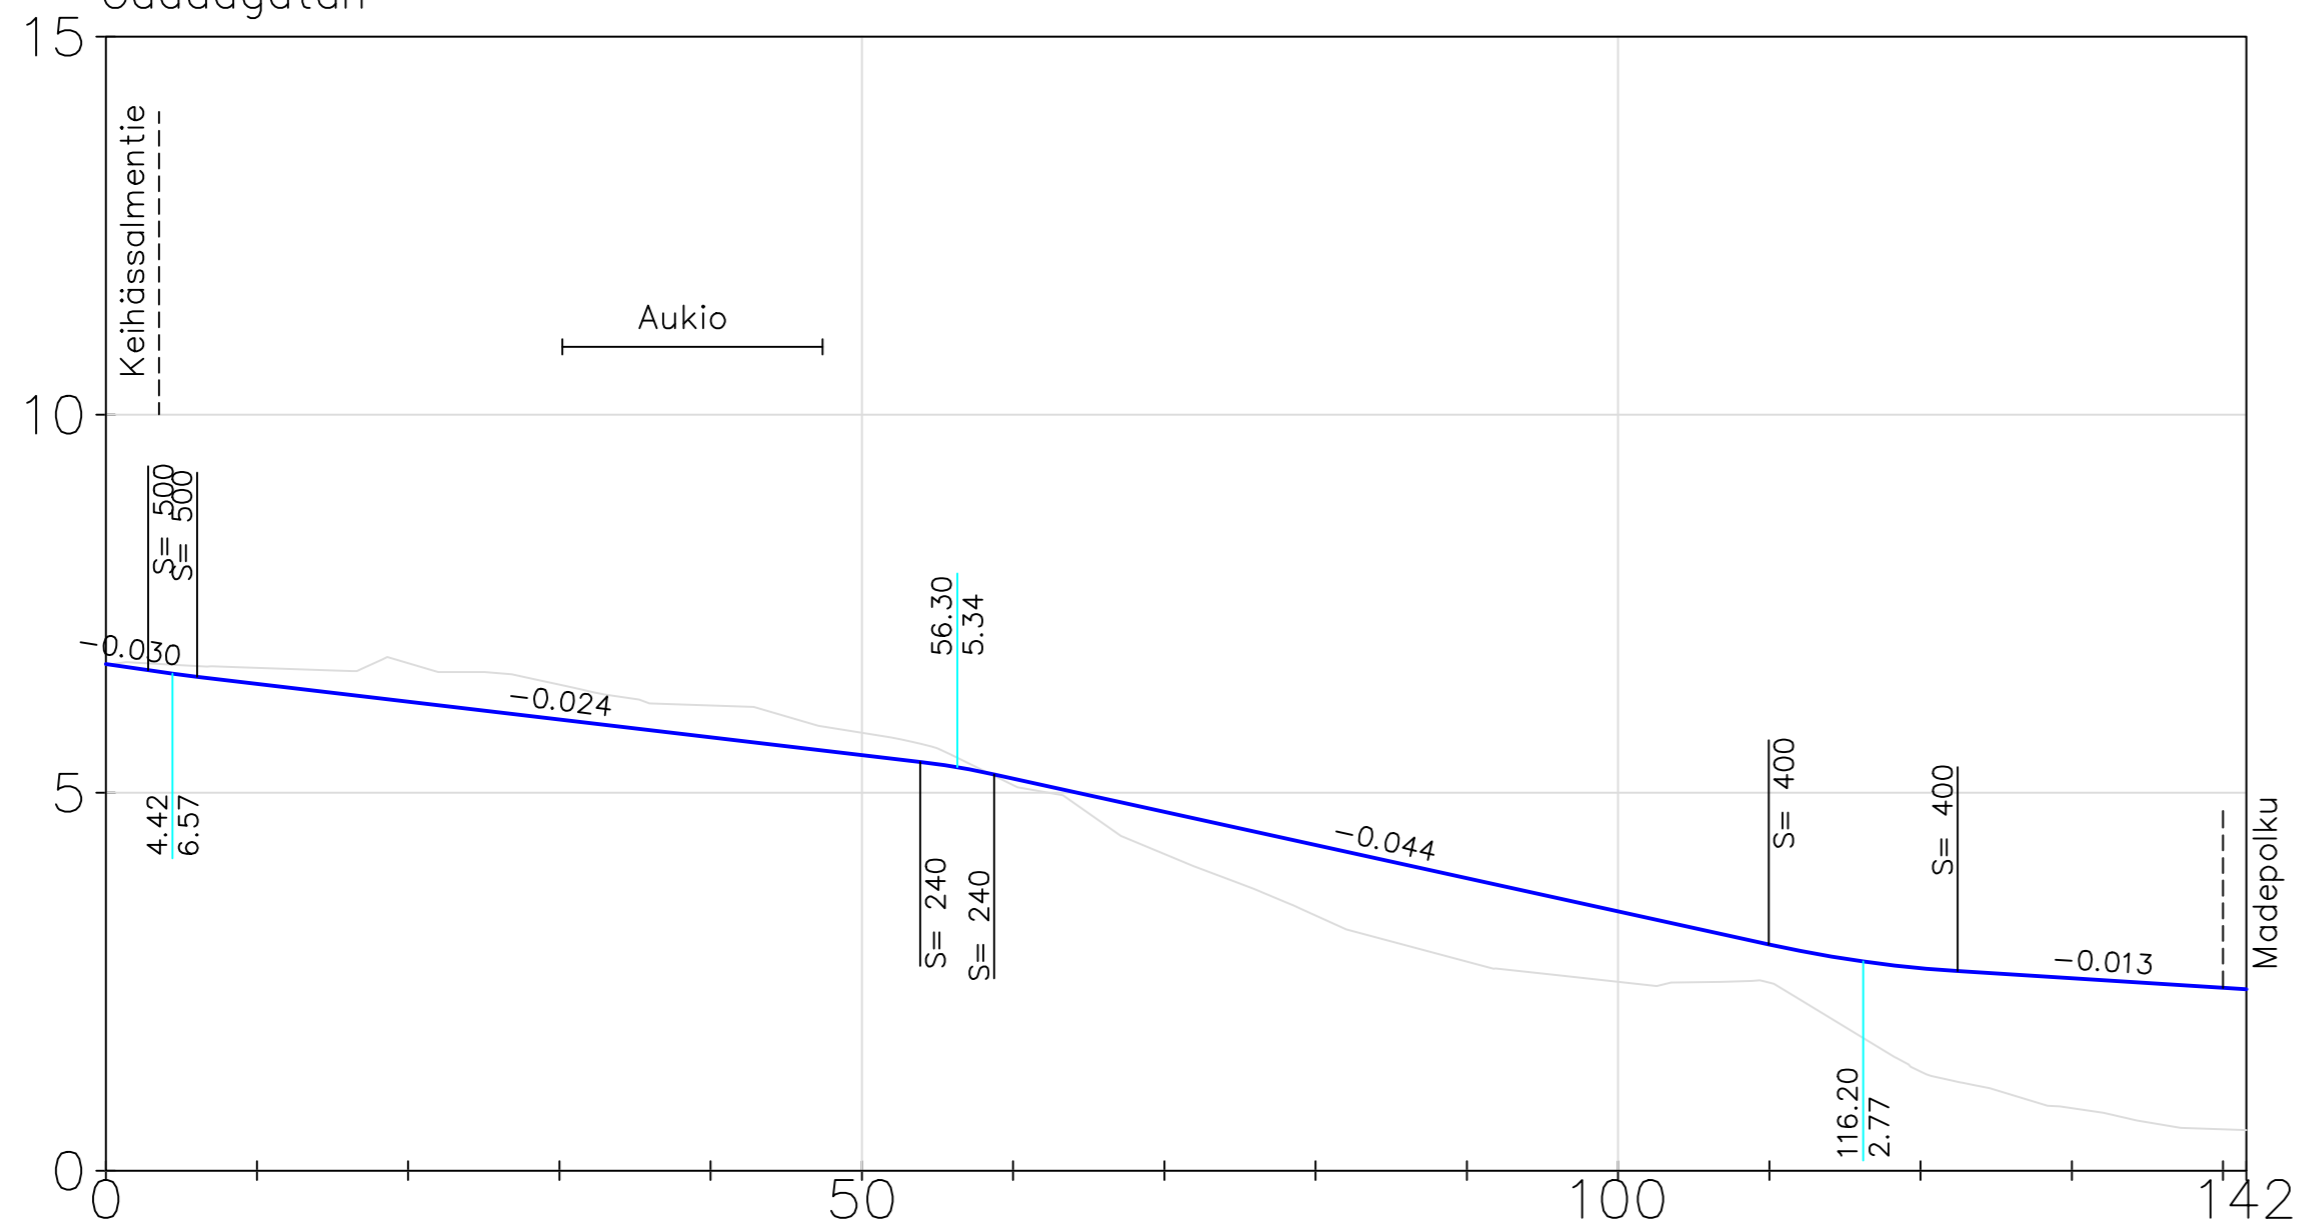

KATULUOKKA

	Katuluokka 5														
--	--------------	--	--	--	--	--	--	--	--	--	--	--	--	--	--

ELEMENTTIEN ARVOT

2.80	3.24					4.89						12.50			19.09	141.55
-3.00%	S=500		47.82			S=240		51.21				S=400			-1.26%	
2.80	6.04					53.86		58.75				109.96		122.45		

MAANPINTA

6.69	6.65	6.71	6.43	6.15	5.79	5.10	4.19	3.38	2.77	2.50	2.49	1.31	0.83	0.55	0.54
------	------	------	------	------	------	------	------	------	------	------	------	------	------	------	------

TASAUSVIIVA

6.70	6.44	6.20	5.97	5.73	5.50	5.19	4.75	4.31	3.87	3.43	2.99	2.68	2.54	2.47	2.40
------	------	------	------	------	------	------	------	------	------	------	------	------	------	------	------


KAAREVUUS

1.41	R 60	6.17	R 8	8.06	R 19	18.48	R 8	19.00	R 16	39.18	R 12	18.06
L 7.39		L 3.31		L 7.06		L 4.00		L 4.25		L 5.17		

SIVUKALTEVUUS



Tyypipoikkileikkaus
Haukikatu
Gäddagatan

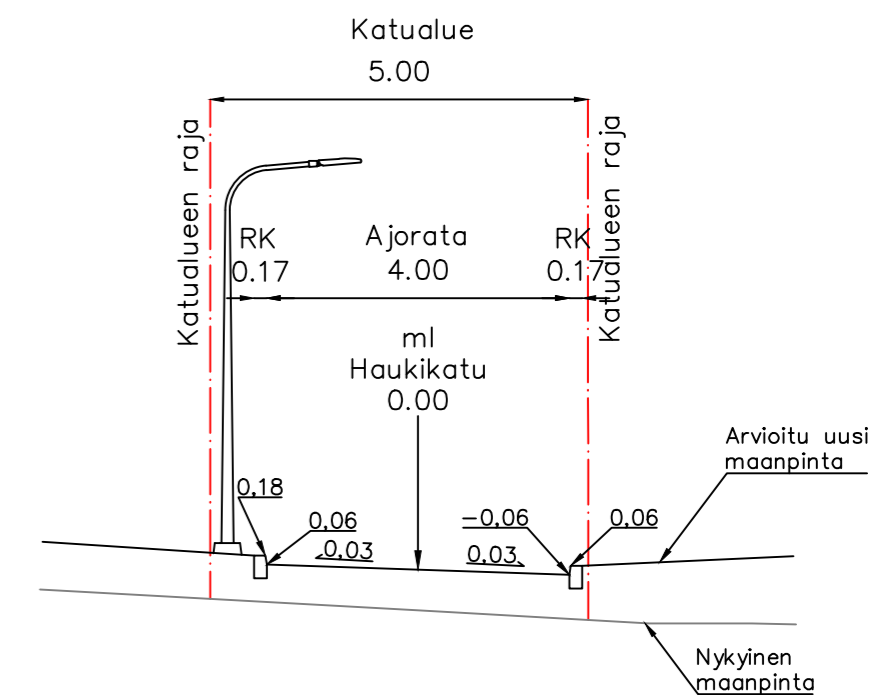

Pyhtään kunta
Motellikuja 4
49220 Siitakylä



Sisältö
Keihässalmen merenrantakylä, Pyhtää
Katusuunnitelma
Pituusleikkaus ja tyypipoikkileikkaus
Haukikatu Gäddagatan

Mittakaava
1:500 / 1:100
1:100

Suunnittelija Veli-Matti Takkinen

Tarkastanut Antti Hintsala

Hyväksynyt Janne Kaulio

Infrasuunnittelu Oy
Kehräämöntie 7
87400 KAJAANI
www.infrasuunnittelu.fi



Pvm

30.6.2023

Projektinro

906-1

Koordinaattijärjestelmä

ETRS - GK27

Piirustusno

2.6

Korkeusjärjestelmä

N2000

Rev.