

KATULUOKKA

Katuluokka 5

ELEMENTTIEN ARVOT

4.22	4.84	18.41	8.61	16.45
0.00%	S=60	8.10%	S=120	0.90%
4.22	9.06	27.47	36.08	52.54

MAANPINTA

5.63	5.98	6.77	7.41	7.65	7.57	7.50
------	------	------	------	------	------	------


TASAUSVIIVA

5.48	5.75	6.56	7.34	7.59	7.68	7.70
------	------	------	------	------	------	------


KAAREVUUS

3.57	11.82	12.63	16.79
R 20	R 4	R 20	
L 1.60	L 2.71	L 3.43	

SIVUKALTEVUUS

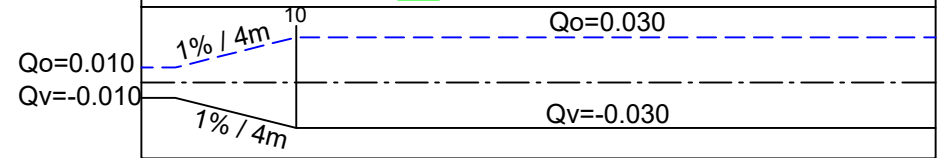

Tyypipoikkileikkaus
Kiiskikuja
Gärsgränden

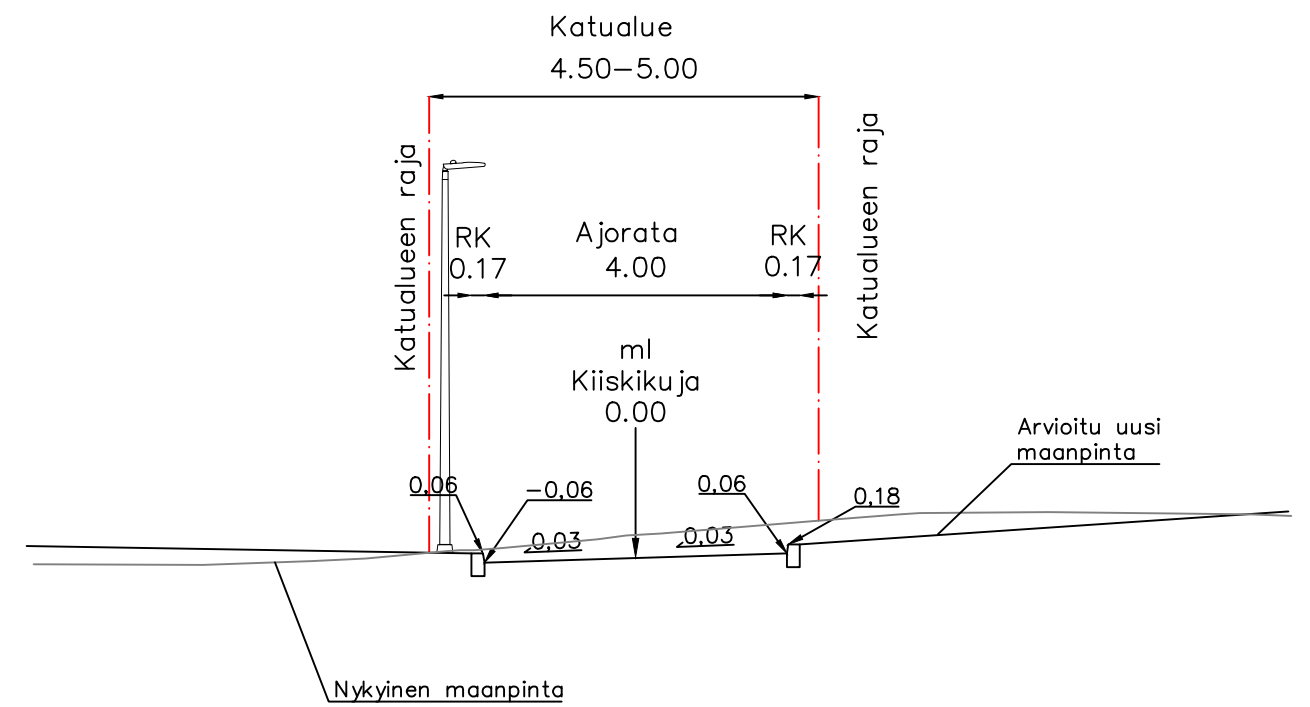

Pyhtään kunta
Motellikuja 4
49220 Siltakylä



Sisältö
Keihässalmen merenrantakylä, Pyhtää
Katusuunnitelma
Pituusleikkaus ja tyypipoikkileikkaus
Kiiskikuja Gärsgränden

Mittakaava
1:500 / 1:100
1:100

Suunnittelija Olli-Veikko Leinonen

Tarkastanut Antti Hintsala

Hyväksynyt Janne Kaulio

Infrasuunnittelu Oy
Kehräämöntie 7
87400 KAJAANI
www.infrasuunnittelu.fi



Pvm

30.6.2023

Projektinro

906-1

Koordinaattijärjestelmä

ETRS - GK27

Piirustusno

2.8

Korkeusjärjestelmä

N2000

Rev.