

KATULUOKKA

ELEMENTTIEN ARVOT

MAANPINTA


TASAUSVIIVA

KAAREVUUS

SIVUKALTEVUUS

Katuluokka 6											
22.60	7.13	9.91	2.80	2.89	17.65	3.56	10.99				
1.40%	S=100	8.56%	S=30	0.79%	-23.52%	-10.00%	S=100				
22.60	29.73	39.64	42.43	45.32	62.97	66.53	77.52			17.48	95.00
5.82	5.99	6.06	7.18	5.35	2.87	1.98	2.10	2.14	2.22		
5.86	6.00	6.14	6.55	7.41	6.37	4.01	2.67	2.49	2.60	2.65	
10.38	R 2	13.71	R 2	14.57	R 2	25.95	R 2	13.84	R 16	3.27	
L 1.60		L 1.23		L 3.14		L 2.32		L 5.00			
Qo=0.03	1%/4,0m	Qo=0.02					Qo=0.02	1%/4,0m		Qo=0.03	
Qv=-0.03	1%/4,0m	Qv=-0.02					Qv=-0.02	1%/4,0m		Qv=-0.03	

Tyypipoikkileikkaus Kuhapolku Gösstigen

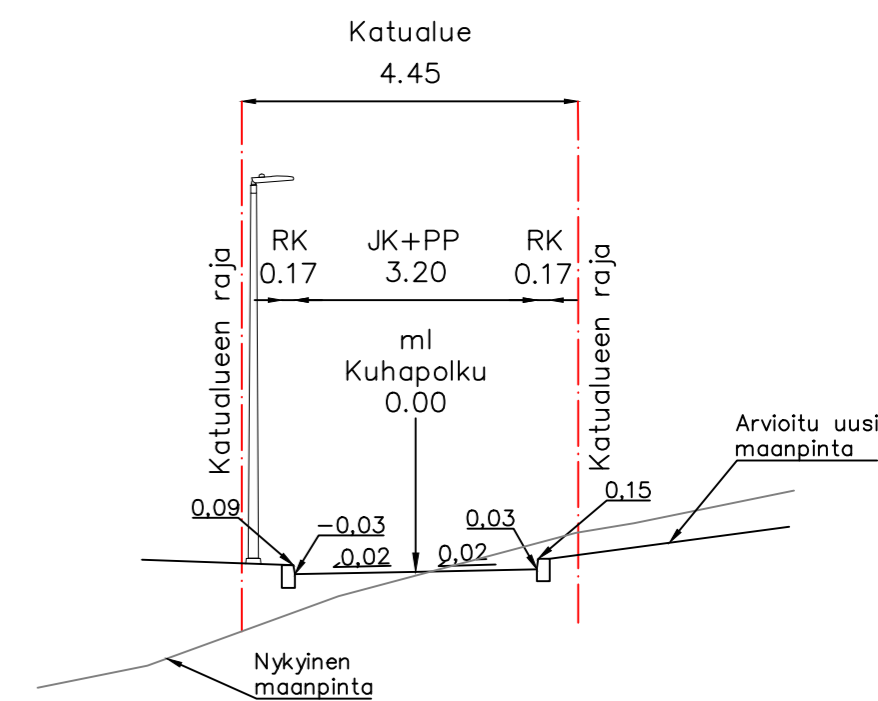

Pyhtään kunta
Motellikuja 4
49220 Siitakylä



Sisältö
Keihässalmen merenrantakylä, Pyhtää
Katusuunnitelma
Pituusleikkaus ja tyypipoikkileikkaus
Kuhapolku Gösstigen

Mittakaava
1:500 / 1:100
1:100

Suunnittelija Veli-Matti Takkinen

Tarkastanut Antti Hintsala

Hyväksynyt Janne Kaulio

Infrasuunnittelu Oy
Kehräämöntie 7
87400 KAJAANI
www.infrasuunnittelu.fi



Pvm

30.6.2023

Projektinro

906-1

Koordinaattijärjestelmä

ETRS - GK27

Piirustusno

3.2

Korkeusjärjestelmä

N2000

Rev.