
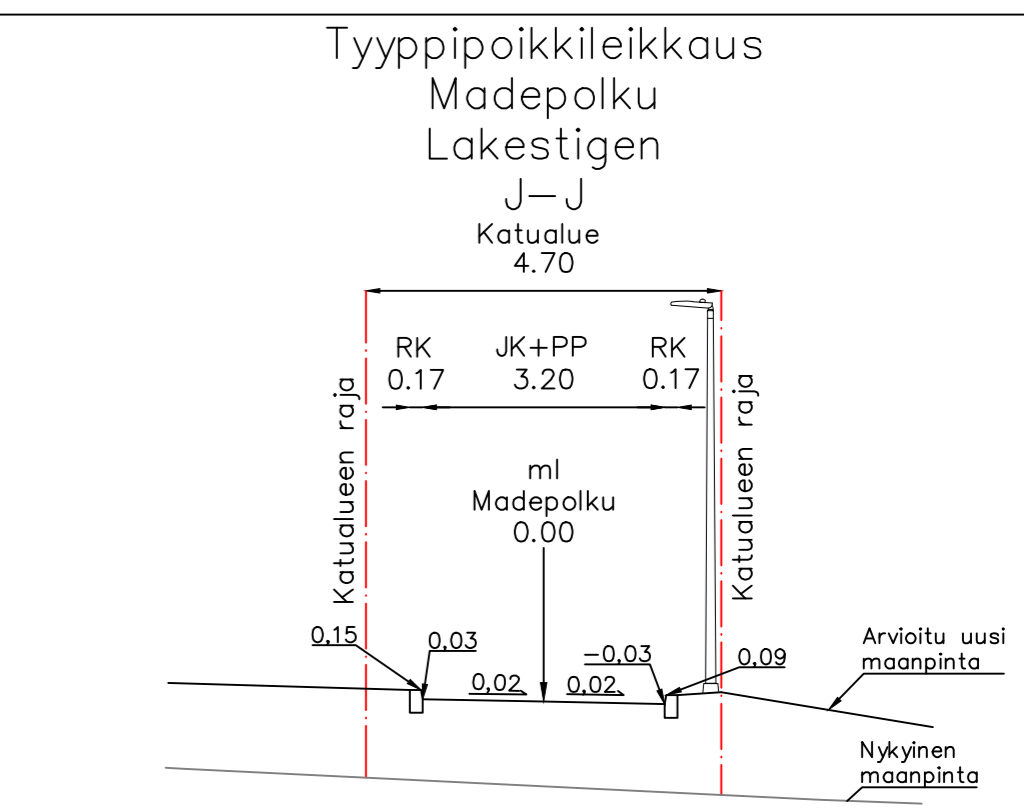


KATULUOKKA	Katuluokka 6										
ELEMENTTIEN ARVOT	2.01	1.93	5.08	15.97	4.26	14.53	18.44	3.68	20.00	1.56	2.06
MAANPINTA	2.27	1.75	0.74	0.63	0.53	0.93	1.31	1.39	2.94	4.52	
TASAUSVIIVA	2.43	1.67	1.39	2.08	2.62	2.75	2.85	3.23	3.79	4.25	
KAAREVUUS		23.67	R 20	35.55	R 12	20.07					
SIVUKALTEVUUS	Qv=0.045	1%/4,0m	Qv=0.03	1%/4,0m	Qv=0.013	1%/4,0m	Qv=0.02	1%/4,0m	Qv=-0.007		
	Qo=-0.006	1%/4,0m	Qo=-0.03	1%/4,0m	Qo=-0.013	1%/4,0m	Qo=-0.02	1%/4,0m	Qo=-0.027		

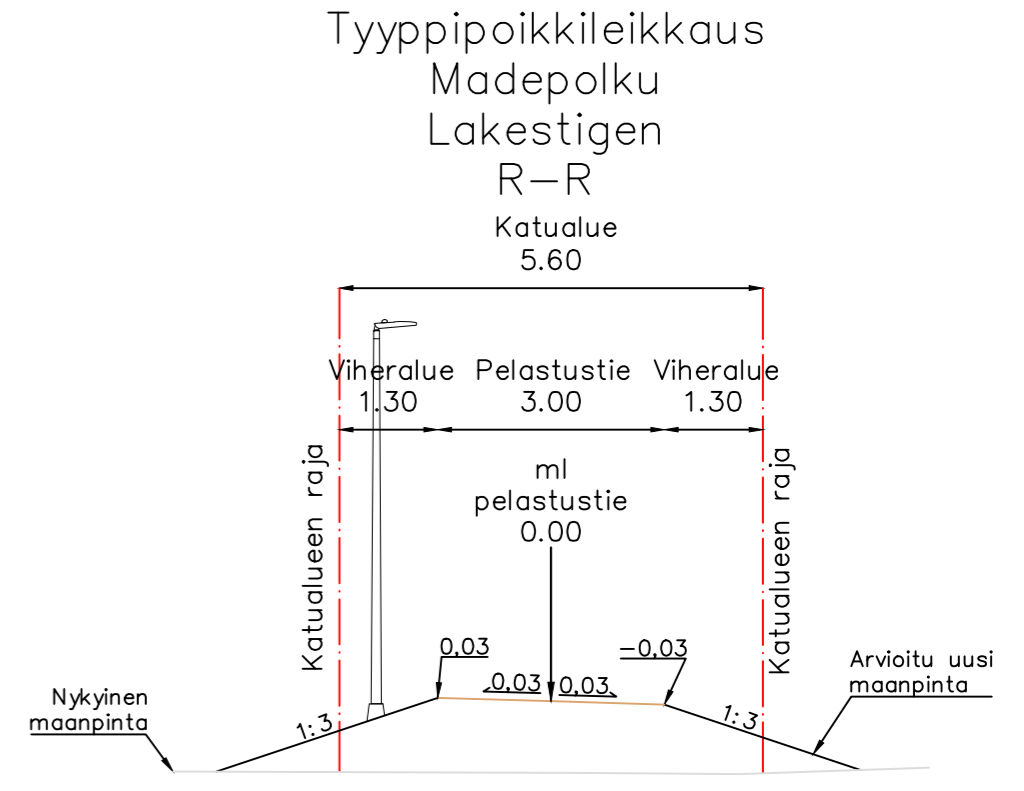

Pyhtään kunta Motellikuja 4 49220 Siitakylä		Sisältö Keihässalmen merenrantakylä, Pyhtää Katusuunnitelma Pituusleikkaus ja tyyppipoikkileikkaus Madepolku Lakestigen, pelastustie	Mittakaava 1:500 / 1:100 1:100
Suunnittelija Veli-Matti Takkinen Tarkastanut Antti Hintsala Hyväksynyt Janne Kaulio	Pvm 30.6.2023	Koordinaattijärjestelmä ETRS - GK27	Korkeusjärjestelmä N2000
Infrasuunnittelu Oy Kehräämöntie 7 87400 KAJAANI www.infrasuunnittelu.fi		Projektinro 906-1	Piirustusno 3.3 Rev.