


| KATULUOKKA | Katuluokka 6 | | | | | | | | | |
|-------------------|--------------|-------|-----------|-------|----------|--------|-----------|--------|----------|------|
| ELEMENTTIEN ARVOT | 3.41 | 2.36 | 7.08 | 4.27 | 11.36 | 8.38 | 8.18 | 6.24 | 22.44 | |
| | -2.97% | 6.00% | 0.97% | 2.68% | | -2.56% | | -1.00% | | |
| MAANPINTA | 2.13 | 1.99 | 1.59 | 3.53 | 2.40 | 2.02 | 1.94 | 1.78 | 1.57 | |
| TASAUSVIIVA | 2.59 | 2.52 | 2.71 | 2.97 | 2.86 | 2.64 | 2.54 | 2.44 | 2.40 | |
| KAAREVUUS | R 8 | 16.99 | R 4 | 9.73 | R 4 | 14.71 | R 2 | 16.71 | R 16 | 0.89 |
| | L 0.62 | | L 4.28 | | L 2.44 | | L 2.00 | | L 4.54 | |
| SIVUKALTEVUUS | Qv=0.006 | | Qv=-0.006 | | Qv=0.006 | | Qv=-0.006 | | Qv=0.009 | |
| | 1%/4,0m | | 1%/4,0m | | 1%/4,0m | | 1%/4,0m | | 1%/4,0m | |

Tyypipoikkileikkaus Silakkapolku Strömmingstigen

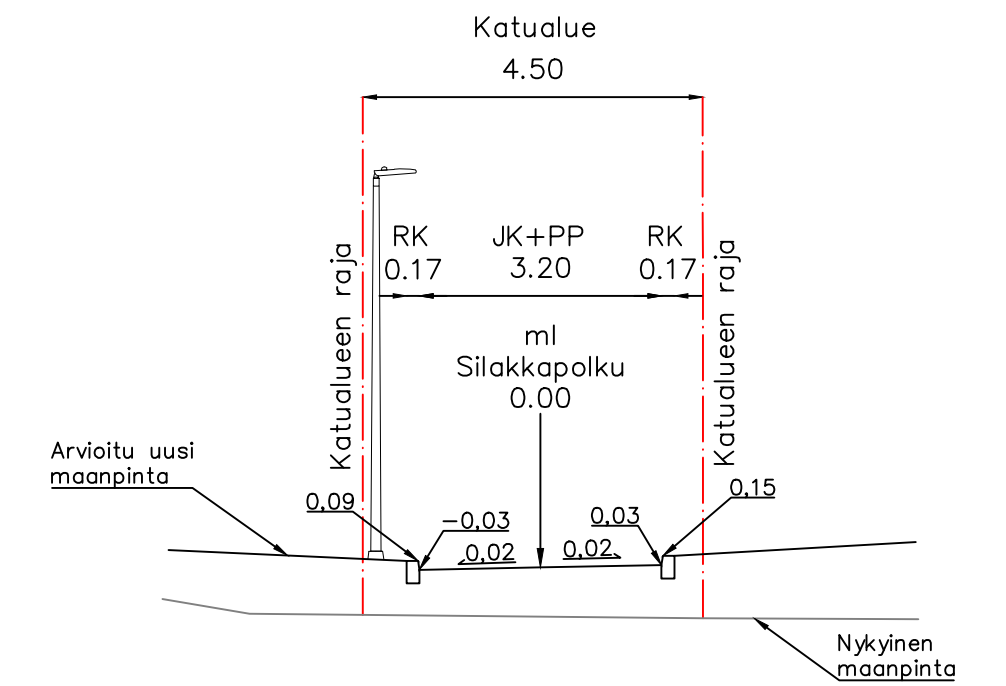

Pyhtään kunta
Motellikuja 4
49220 Siitakylä



Sisältö
Keihässalmen merenrantakylä, Pyhtää
Katusuunnitelma
Pituusleikkaus ja tyypipoikkileikkaus
Silakkapolku Strömmingstigen

Mittakaava
1:500 / 1:100
1:100

Suunnittelija Veli-Matti Takkinen

Tarkastanut Antti Hintsala

Hyväksynyt Janne Kaulio

Infrasuunnittelu Oy
Kehräämöntie 7
87400 KAJAANI
www.infrasuunnittelu.fi



Pvm

30.6.2023

Projektiinro

906-1

Koordinaattijärjestelmä

ETRS - GK27

Piirustusnro

3.4

Korkeusjärjestelmä

N2000

Rev.