


- YLEISKAIVOJEN KUMOAMINEN**  
 Seuraavat osayleiskaavat kumotaan kokonaisuudessaan:  
 1) Rannikon ja saariston osayleiskaava, hyväksytty 22.3.1999  
 2) Hevossaaren osayleiskaava, hyväksytty 11.6.2001  
 3) Rannikon ja saariston osayleiskaavan muutos, hyväksytty 15.3.2001  
 4) Rannikon ja saariston osayleiskaavan muutos, hyväksytty 12.3.2002  
 5) Rannikon ja saariston osayleiskaavan muutos, hyväksytty 20.11.2006  
 6) Rannikon ja saariston osayleiskaavan muutos, hyväksytty 12.6.2023
- Seuraava osayleiskaava kumotaan osittain:  
 1) Kymijoen länsisaarjien osayleiskaava, hyväksytty 19.12.1996
- UPPHÄVNING AV GENERALPLANER**  
 Följande delgeneralplaner upphävs i sin helhet:  
 1) Delgeneralplan för kusten och skärgården, godkänd 22.3.1999  
 2) Delgeneralplan för Hästholmen, godkänd 11.6.2001  
 3) Ändring av delgeneralplanen för kusten och skärgården, godkänd 15.3.2001  
 4) Ändring av delgeneralplanen för kusten och skärgården, godkänd 12.3.2002  
 5) Ändring av delgeneralplanen för kusten och skärgården, godkänd 20.11.2006  
 6) Ändring av delgeneralplanen för kusten och skärgården, godkänd 12.6.2023
- Följande delgeneralplan upphävs delvis:  
 1) Delgeneralplan för Kymmene älvs västra grenar, godkänd 19.12.1996

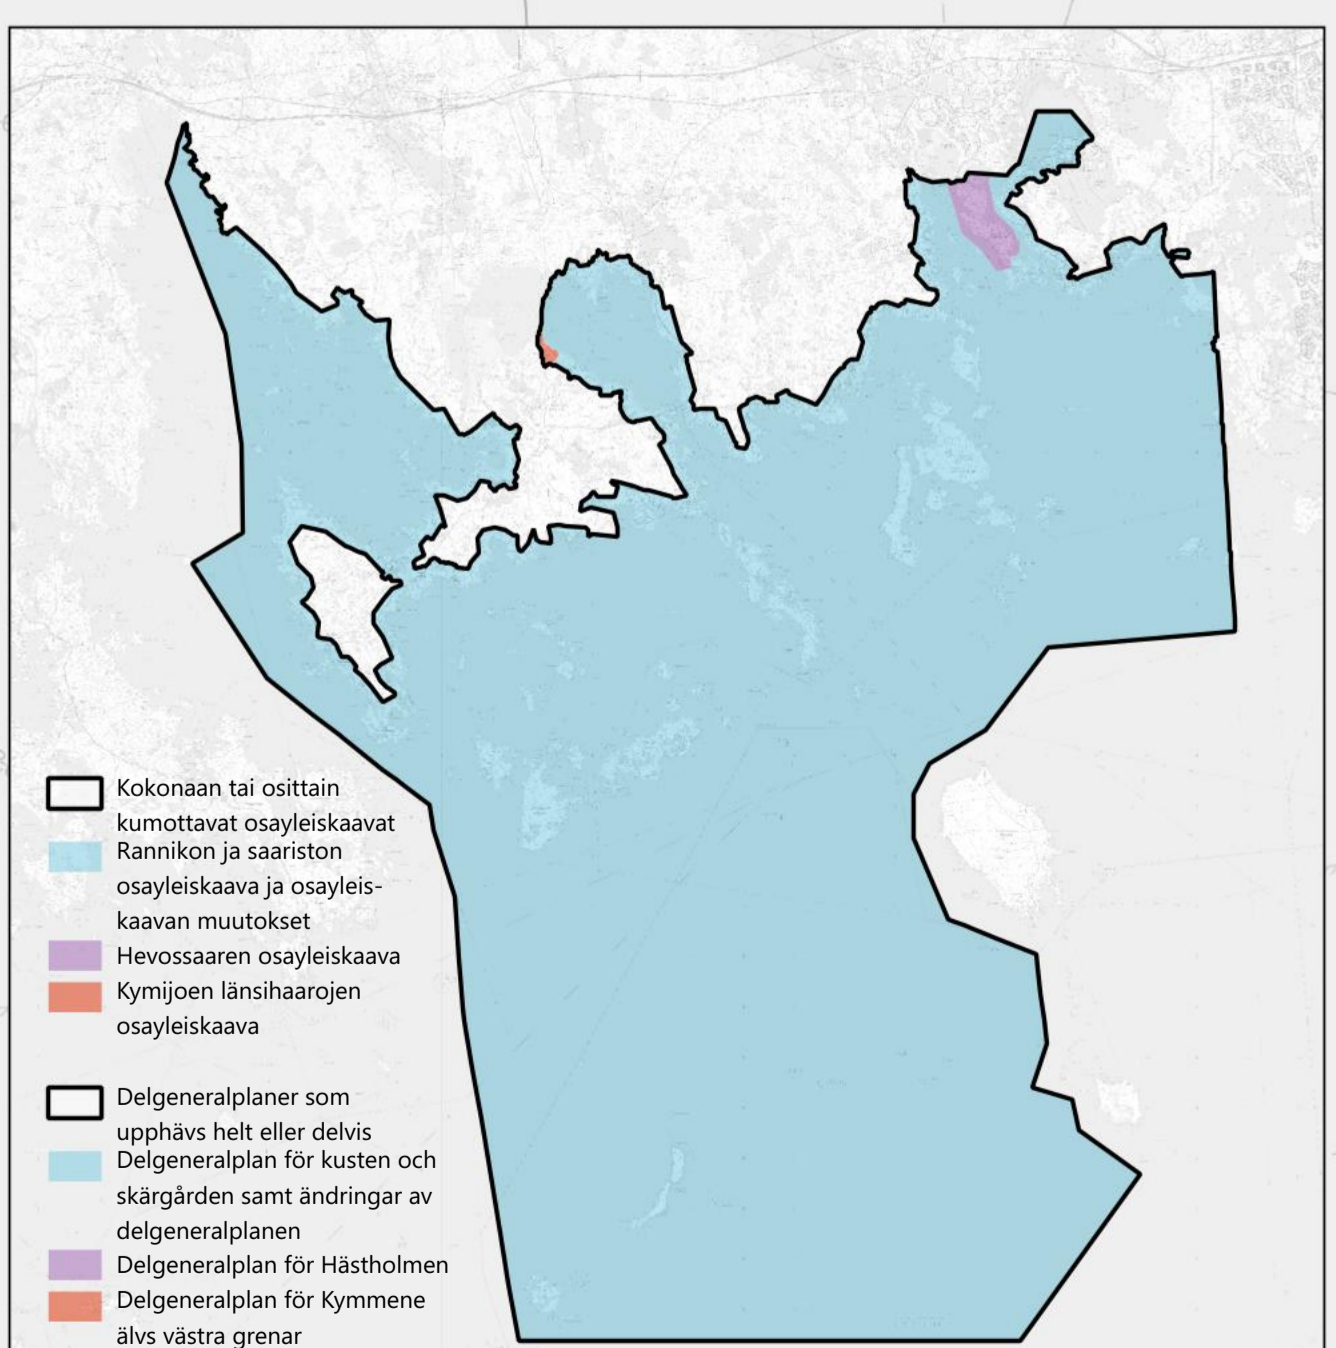

<b>PYHTÄÄN KUNTA</b> Pyhtään rannikko- ja saaristoluonayleiskaava Kaivakartta 2/3	<b>PYTTIS KOMMUN</b> Delgeneralplan för Pyttis kust- och skärgårdsområde Plankarta 2/3
Mittakaava / Skala 1:15 000 Tiedokoordinaatio / Plankoordinatsystem ETRS-GK27 25.5.2026	Kaavuluonnos nähtävillä (MRA 30 §) / Planutkast framlagt (MBF 30 §) Kaavuehdotus nähtävillä (MRA 19 §) / Planförslag framlagt (MBF 19 §)
Kaavaneuvottaja / Planläggare Juhani Riihiranta Suunnittelija / Planerare Laura Jalonen	Kunnanhallitus / Kommunstyrelsen 9 Kunnanvaltuusto / Kommunfullmäktige 9 Lainvoimainen / Lagkraftig

