


YLEISKAAVOJEN KUMOAMINEN
 Seuraavat osayleiskaavat kumotaan kokonaisuudessaan:
 1) Rannikon ja saariston osayleiskaava, hyväksytty 22.3.1999
 2) Hevossaaren osayleiskaava, hyväksytty 11.6.2001
 3) Rannikon ja saariston osayleiskaavan muutos, hyväksytty 15.3.2001
 4) Rannikon ja saariston osayleiskaavan muutos, hyväksytty 12.3.2002
 5) Rannikon ja saariston osayleiskaavan muutos, hyväksytty 20.11.2006
 6) Rannikon ja saariston osayleiskaavan muutos, hyväksytty 12.6.2023

Seuraava osayleiskaava kumotaan osittain:
 1) Kymijoen länsisaarojen osayleiskaava, hyväksytty 19.12.1996

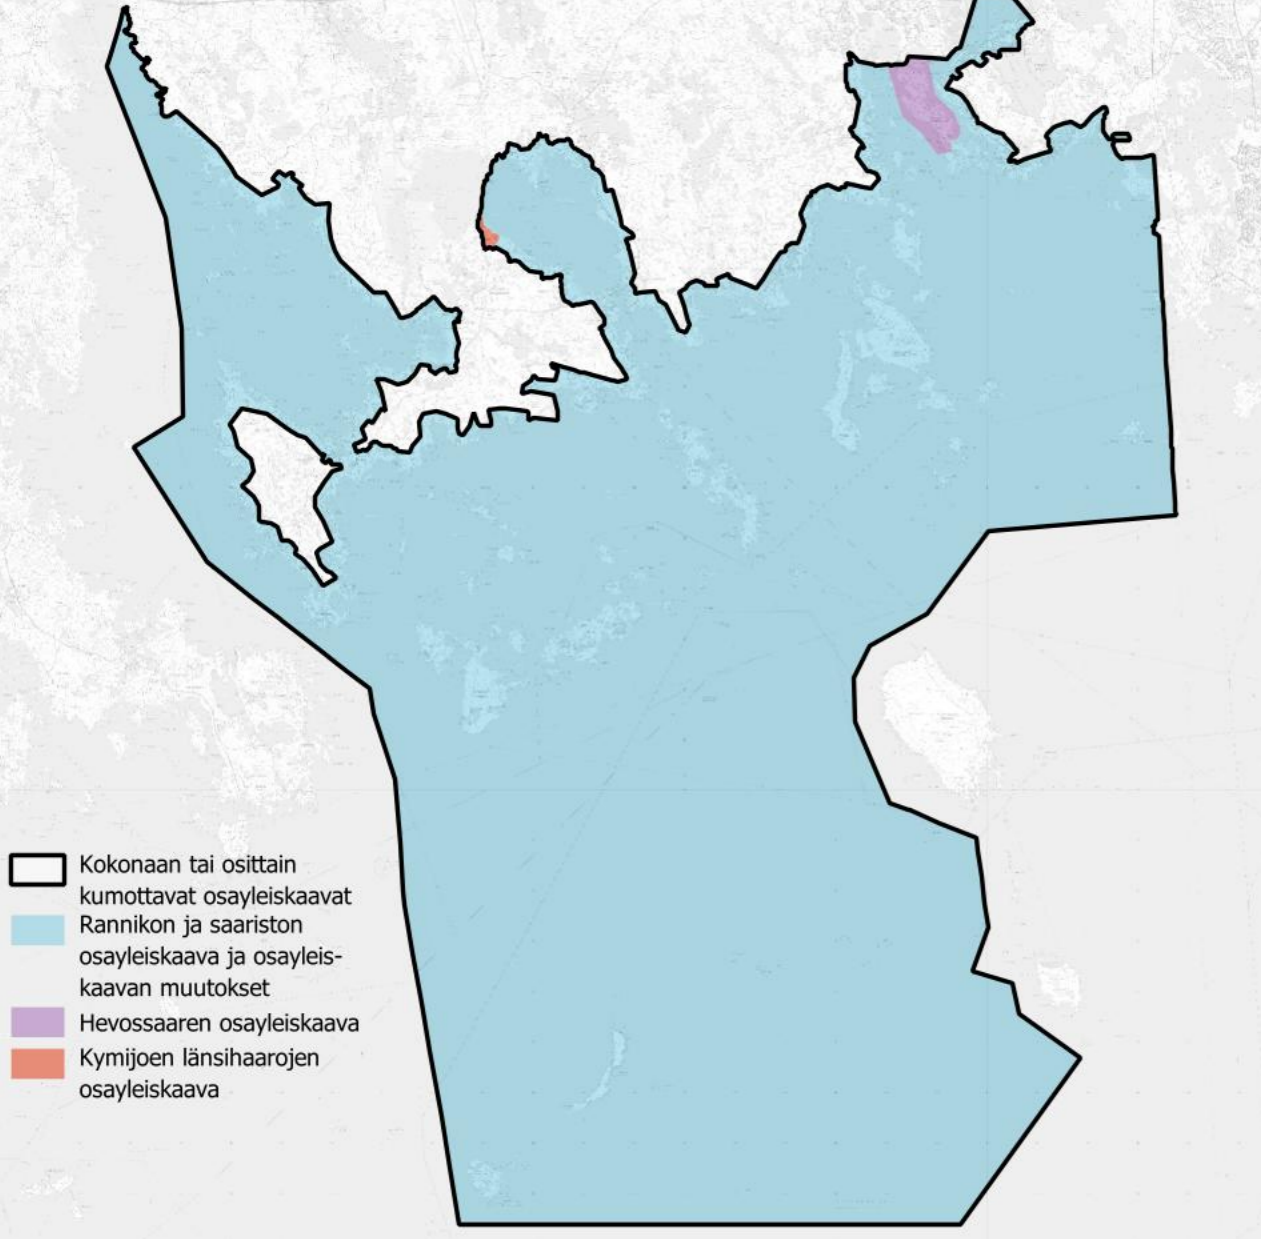

PYHTÄÄN KUNTA Pyhtään rannikko- ja saaristoalueen osayleiskaava Kaavakartta 3/3	PYHTÄÄN KOMMUN Delgeneralsplan för Pyttis kusten och skärgården Plankarta 3/3
Mittakaava / Skala 1:15 000 Tasokoordinaattisto / Plankoordinatystem ETRS-GK27 25.5.2026	Kaavaluonnos nähtävillä (MRA 30 §) / Planuskast framlagt (MBF 30 §) Kaavehdotus nähtävillä (MRA 19 §) / Planförslag framlagt (MBF 19 §)
Kaavanlaatija / Planläggare Juha Rihiranta Suunnittelija / Planerare Laura Jalonen RAMBOLL	Kunnanvaltuusto / Kommunstyrelsen § Kunnanvaltuusto / Kommunfullmäktige § Lainvoimainen / Lagkraftverken

