


YLEISKAARVOJEN KUMOAMINEN
 Seuraavat osayleiskaavat kumotaan kokonaisuudessaan:
 1) Rannikon ja saariston osayleiskaava, hyväksytty 22.3.1999
 2) Hevossaaren osayleiskaava, hyväksytty 11.6.2001
 3) Rannikon ja saariston osayleiskaavan muutos, hyväksytty 15.3.2001
 4) Rannikon ja saariston osayleiskaavan muutos, hyväksytty 12.3.2002
 5) Rannikon ja saariston osayleiskaavan muutos, hyväksytty 20.11.2006
 6) Rannikon ja saariston osayleiskaavan muutos, hyväksytty 12.6.2023

Seuraava osayleiskaava kumotaan osittain:
 1) Kymijoen länsihaarojen osayleiskaava, hyväksytty 19.12.1996

UPPHÄVNING AV GENERALPLANER
 Följande delgeneralplaner upphävs i sin helhet:
 1) Delgeneralplan för kusten och skärgården, godkänd 22.3.1999
 2) Delgeneralplan för Hästholmen, godkänd 11.6.2001
 3) Ändring av delgeneralplanen för kusten och skärgården, godkänd 15.3.2001
 4) Ändring av delgeneralplanen för kusten och skärgården, godkänd 12.3.2002
 5) Ändring av delgeneralplanen för kusten och skärgården, godkänd 20.11.2006
 6) Ändring av delgeneralplanen för kusten och skärgården, godkänd 12.6.2023

Följande delgeneralplan upphävs delvis:
 1) Delgeneralplan för Kymmene älvs västra grenar, godkänd 19.12.1996

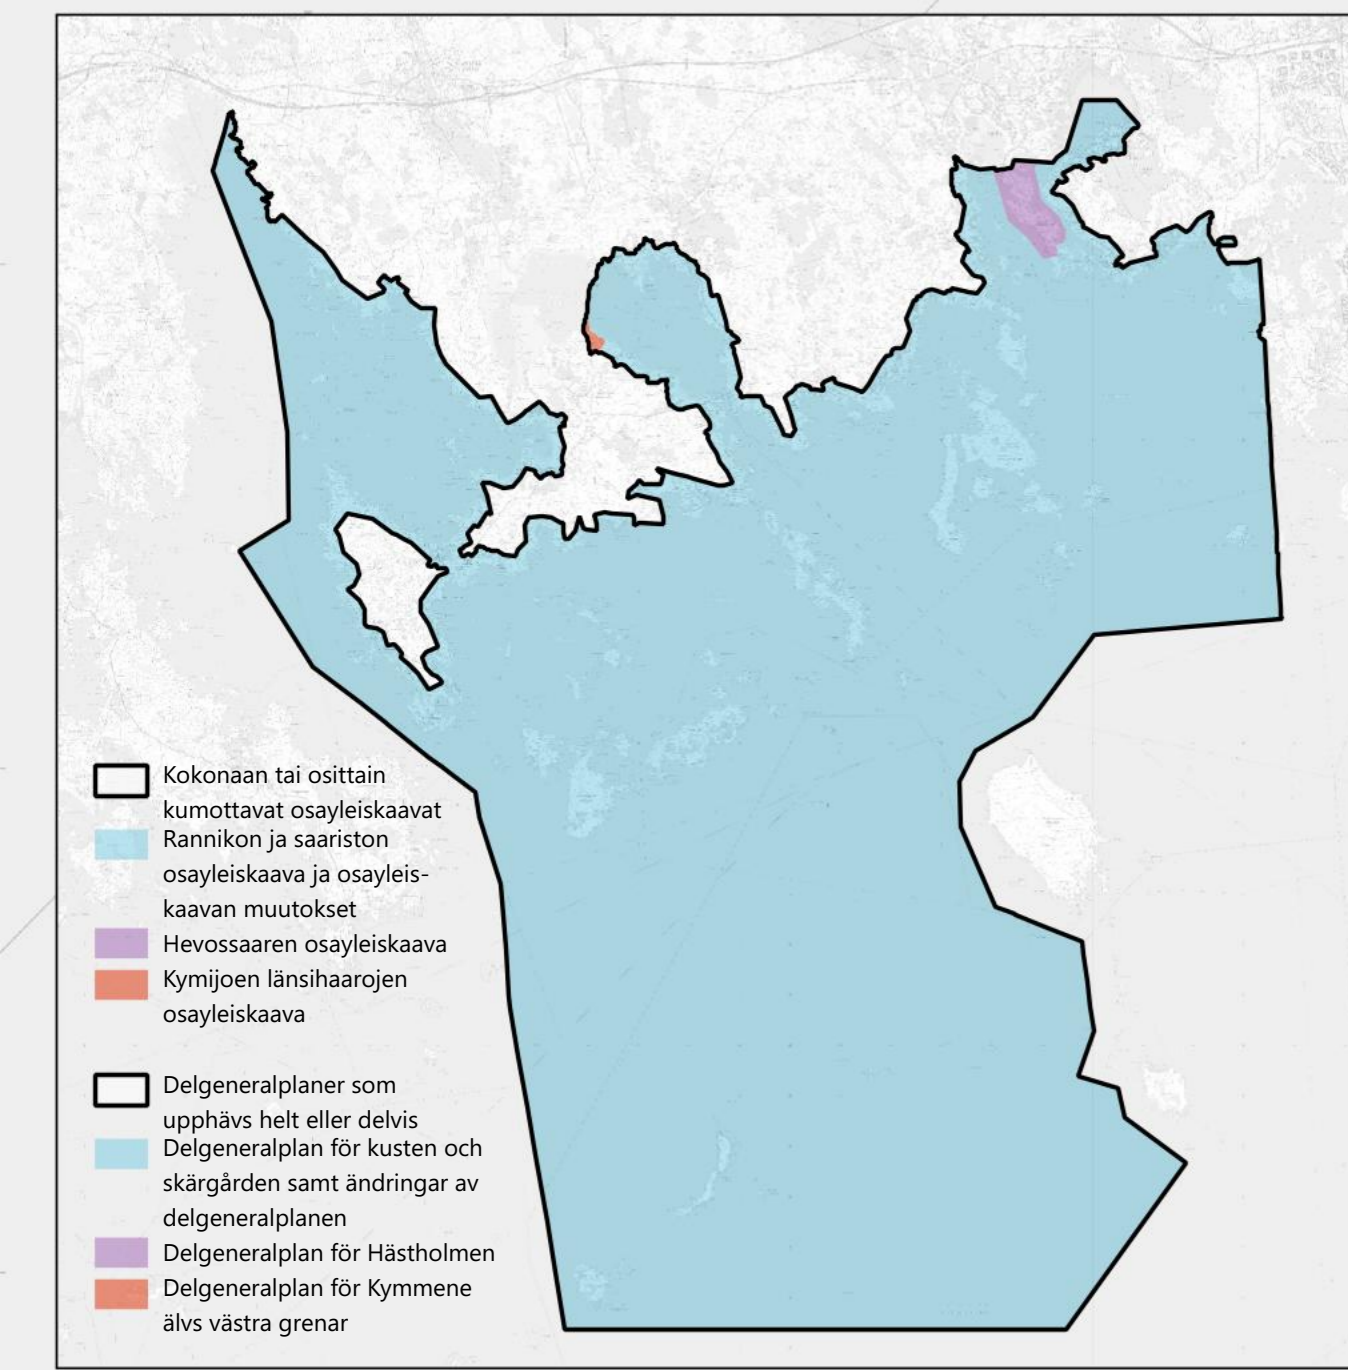

PYHTÄÄN KUNTA Pyhtään rannikko- ja saaristoalueen osayleiskaava Kaavakartta 3/3	PYTTIS KOMMUN Delgeneralplan för Pyttis kust- och skärgårdsområde Plankarta 3/3
Mittakaava / Skala 1:15 000 Tassokoordinaatisto / Plankoordinaatistystem ETRS-GK27 25.5.2026	Kaavaluonnos nähtävillä (MRA 30 §) / Planutkast framlagt (MBF 30 §) Kaavaehdotus nähtävillä (MRA 19 §) / Planförslag framlagt (MBF 19 §)
Kaavanlaajitus / Planläggare Juha Rihiranta Suunnittelija / Planerare Laura Jälönen RAMBOLL	Kunnanhallitus / Kommunstyrelsen § Kunnanvaltuusto / Kommunfullmäktige § Lainvoimainen / Lagkraftvunnen

