

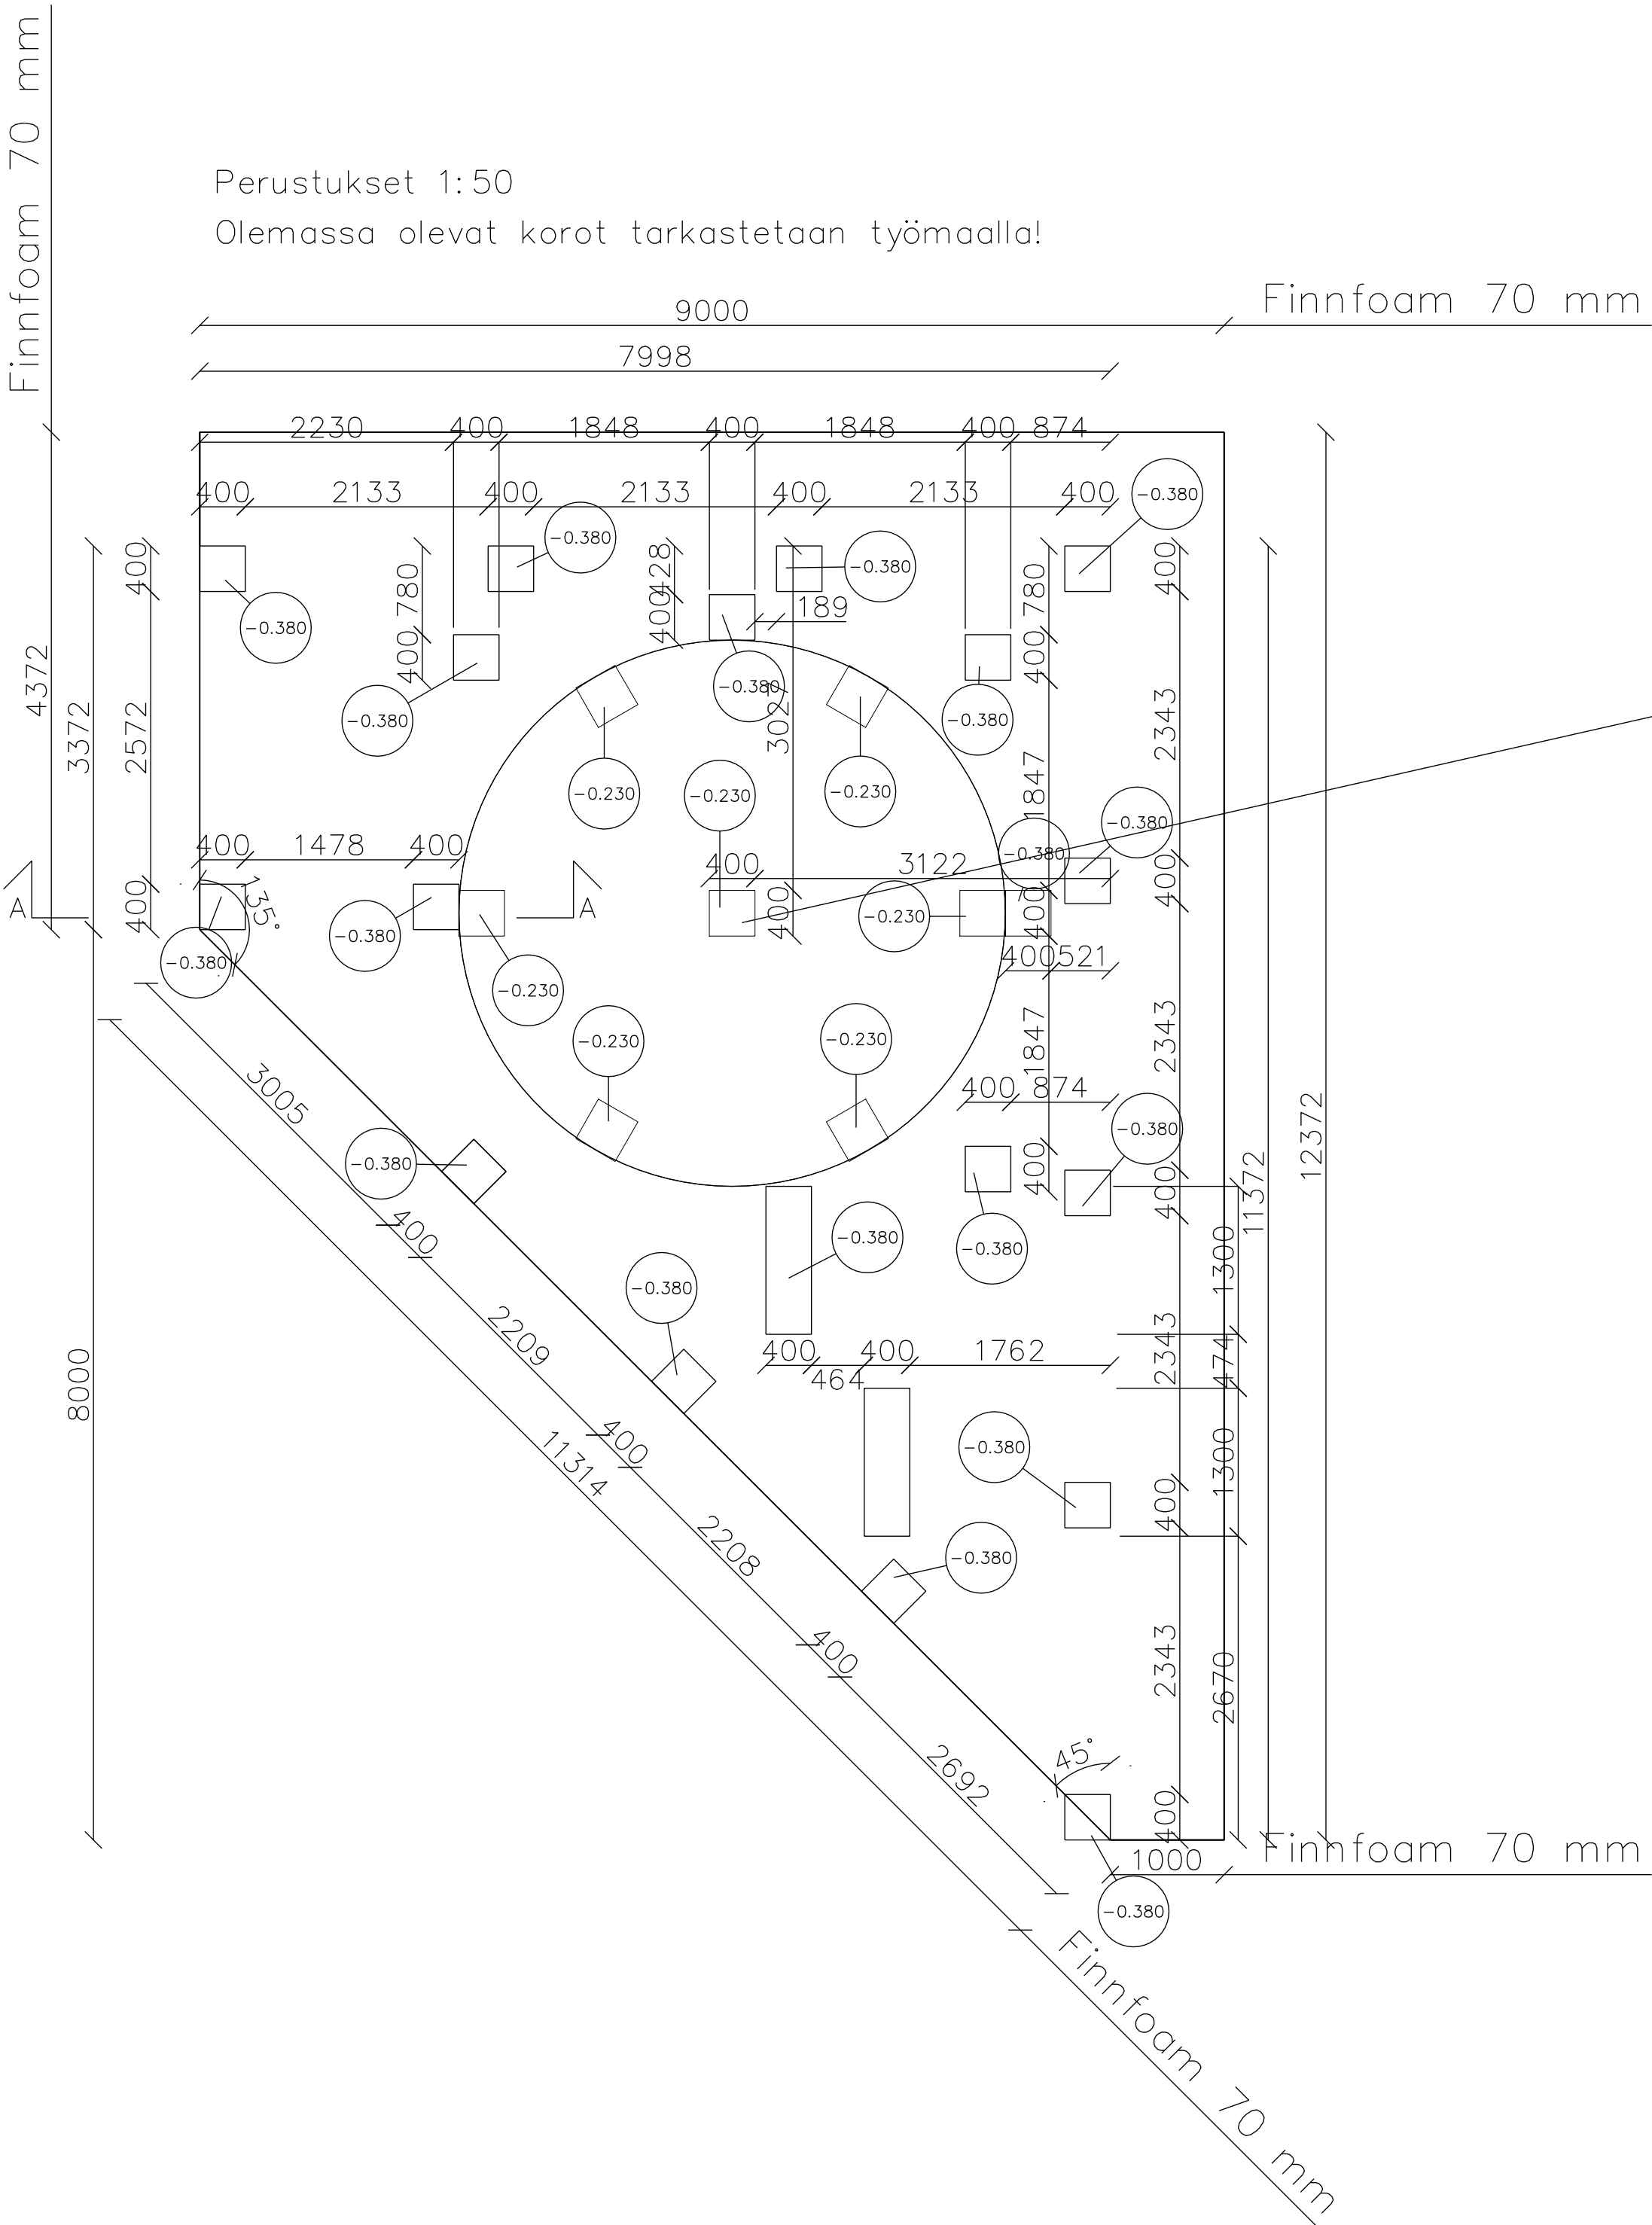


Leikkaus A---A (1:20)

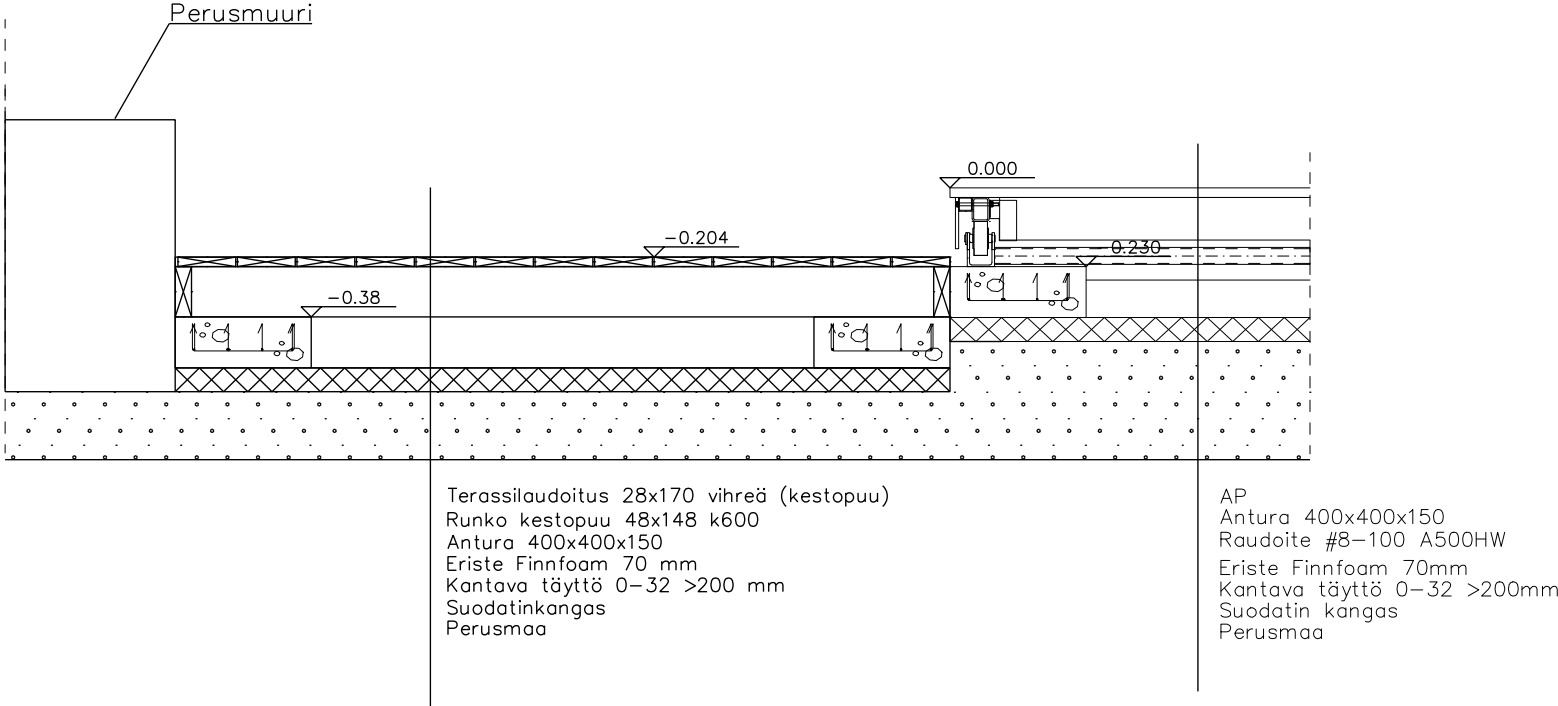

PILARIPERUSTUKSET LAAVU

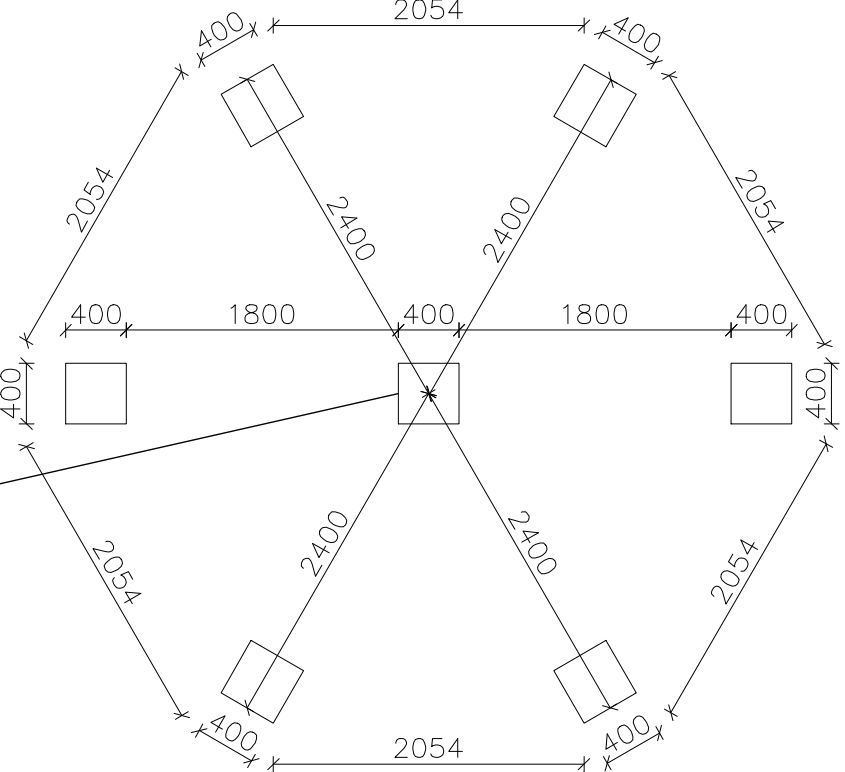

PERUSTAMINEN:

BETONI:
KÄYTTÖIKÄ 100
BETONITERÄS:

TERÄSTEN SUOJABETONIPAKSUUS
RASITUSLUOKKIEN MUKAAN:

ANTURAT:

ANTUROIDEN ALUSTÄYTÖT:

ROUTAERISTEET

MAANVARAINEN, MAAPOHJAN KANTAVUUS 150 kPa

C25/30, XC2	ANTURAT, LAATAT YLEENSÄ
T=A500HW	HITSATTAVA

XC2	35±10mm	ANTURAT YLEENSÄ
XC4	40±10mm	SOKKELIT, LAATAT ULKOTILASSA YLEENSÄ
	50mm	AINA MAATA VASTEN VALETTAESSA

ANTURAN (VÄHIMMÄIS-) KORKEUS JA KORKEUSASEMA
RAKENNELEIKKAUKSISSA
RAUDOITUS JA TARTUNNAT ESITETÄÄN RAUDOITUSSUUNNITELMASSA

TÄYTTÖTYÖ JA -MATERIAALI SEKÄ TIIVISTYS
POHJARAKENNUSSUUNNITELMAN MUKAAN.

Finnfoam 70 mm, kuvien mukaan

Anturat





400x400x150 määrä 25 kpl

400x1300x150 määrä 2 kpl

Finfoam 70 mm määrä 80 m²

400x400x150 määrä 25 kp

400x1300x150 määre 2 kpl

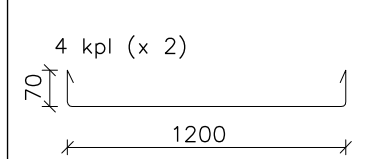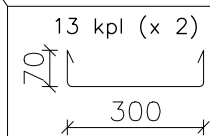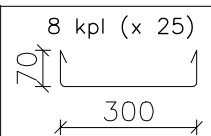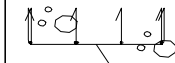

TUNN.	LUKUM.	MUUTOS			NIMIM.	PVM
K.O.SA/KYLÄ	KORTT./TILA	TONTTI	RN:O			
624	406	2	70			
Pyörivälaavu				RAKENNEPIIRUSTUS		
Pyhtään kunta Satama 4 48100 Kotko				Perustusleikkaus A---A Perustukset		1:20 1:50
				TYÖN N:O JA PIIRUSTUKSEN N:O		MUUTOS
PIIRI, Teemu T.Ri omk 28.3.2025				SUUNN. Teemu T.Ri omk 14.8. Teemu T.		280325-2