


KIINTEISTÖ OY PYHTÄÄNLINNA

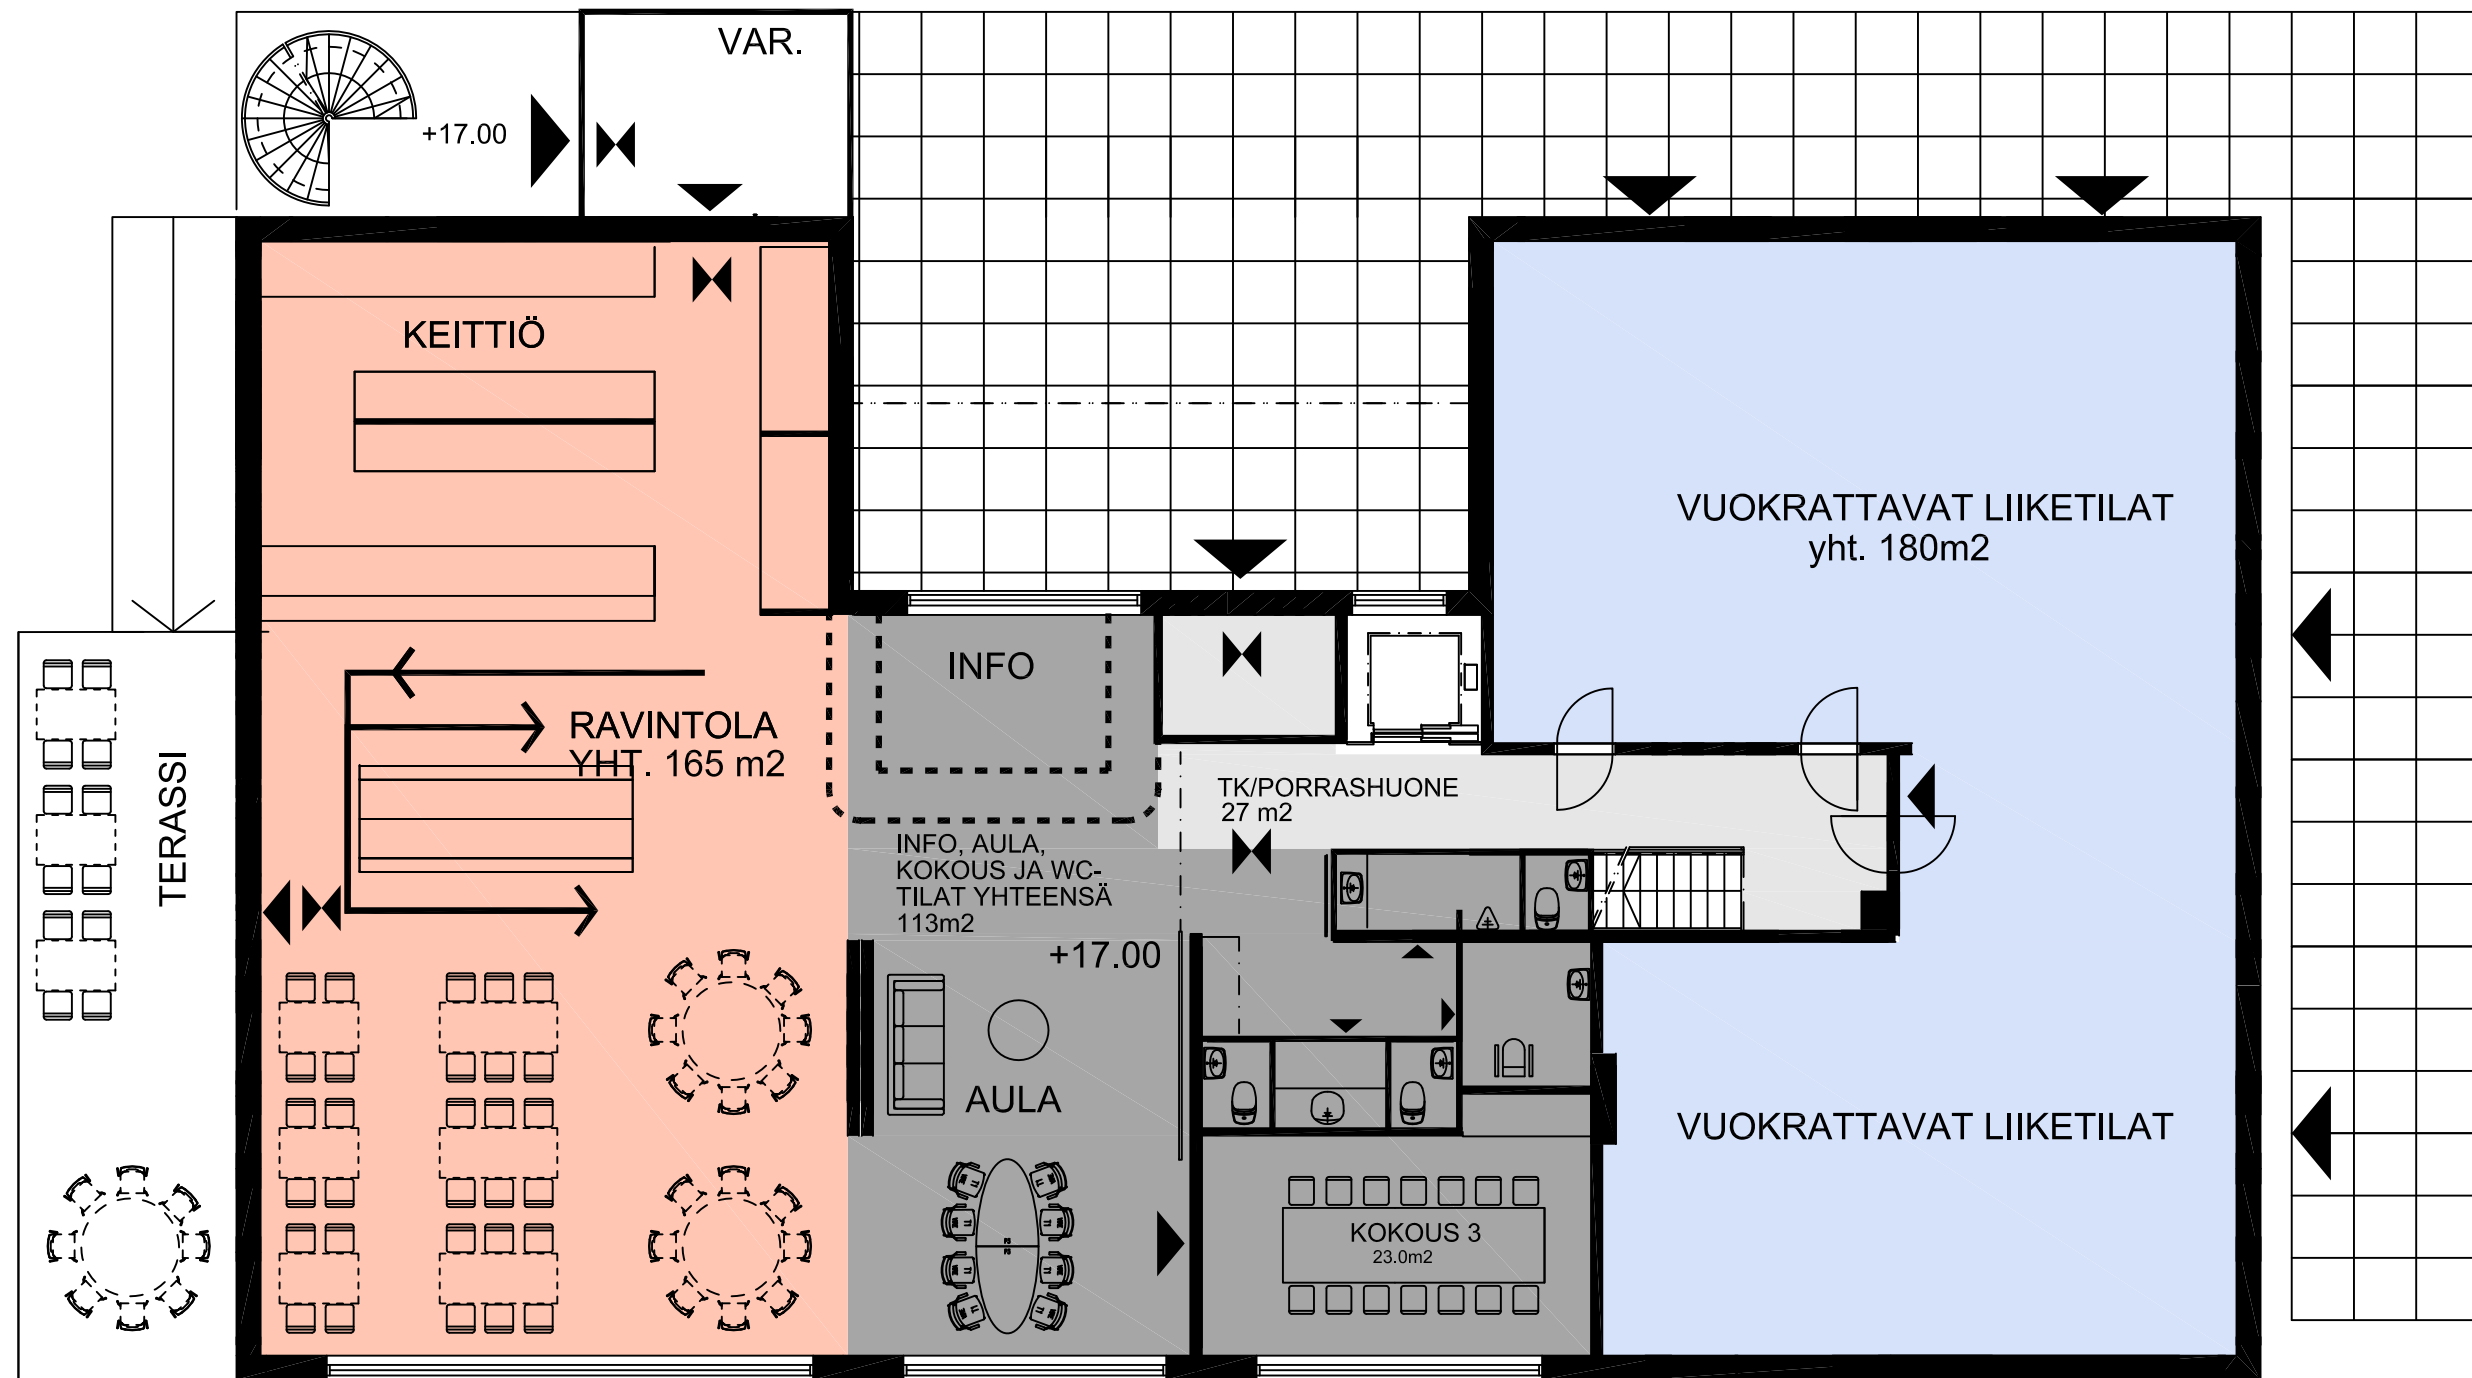

1.KERROS