
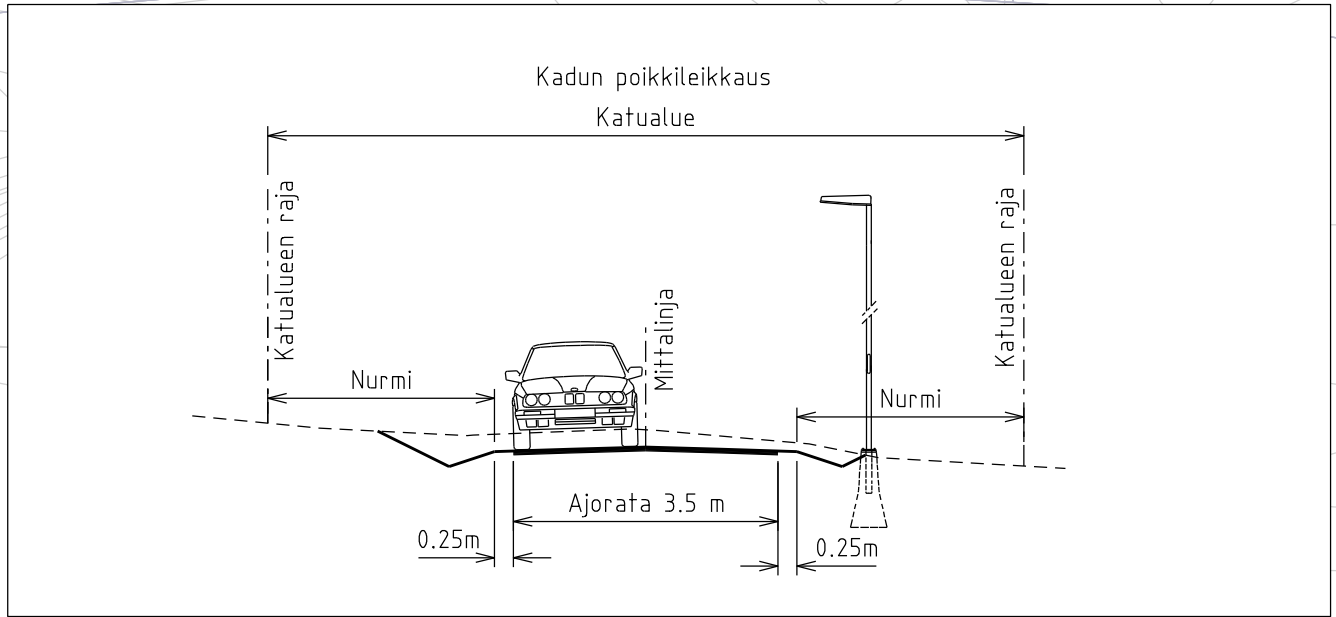


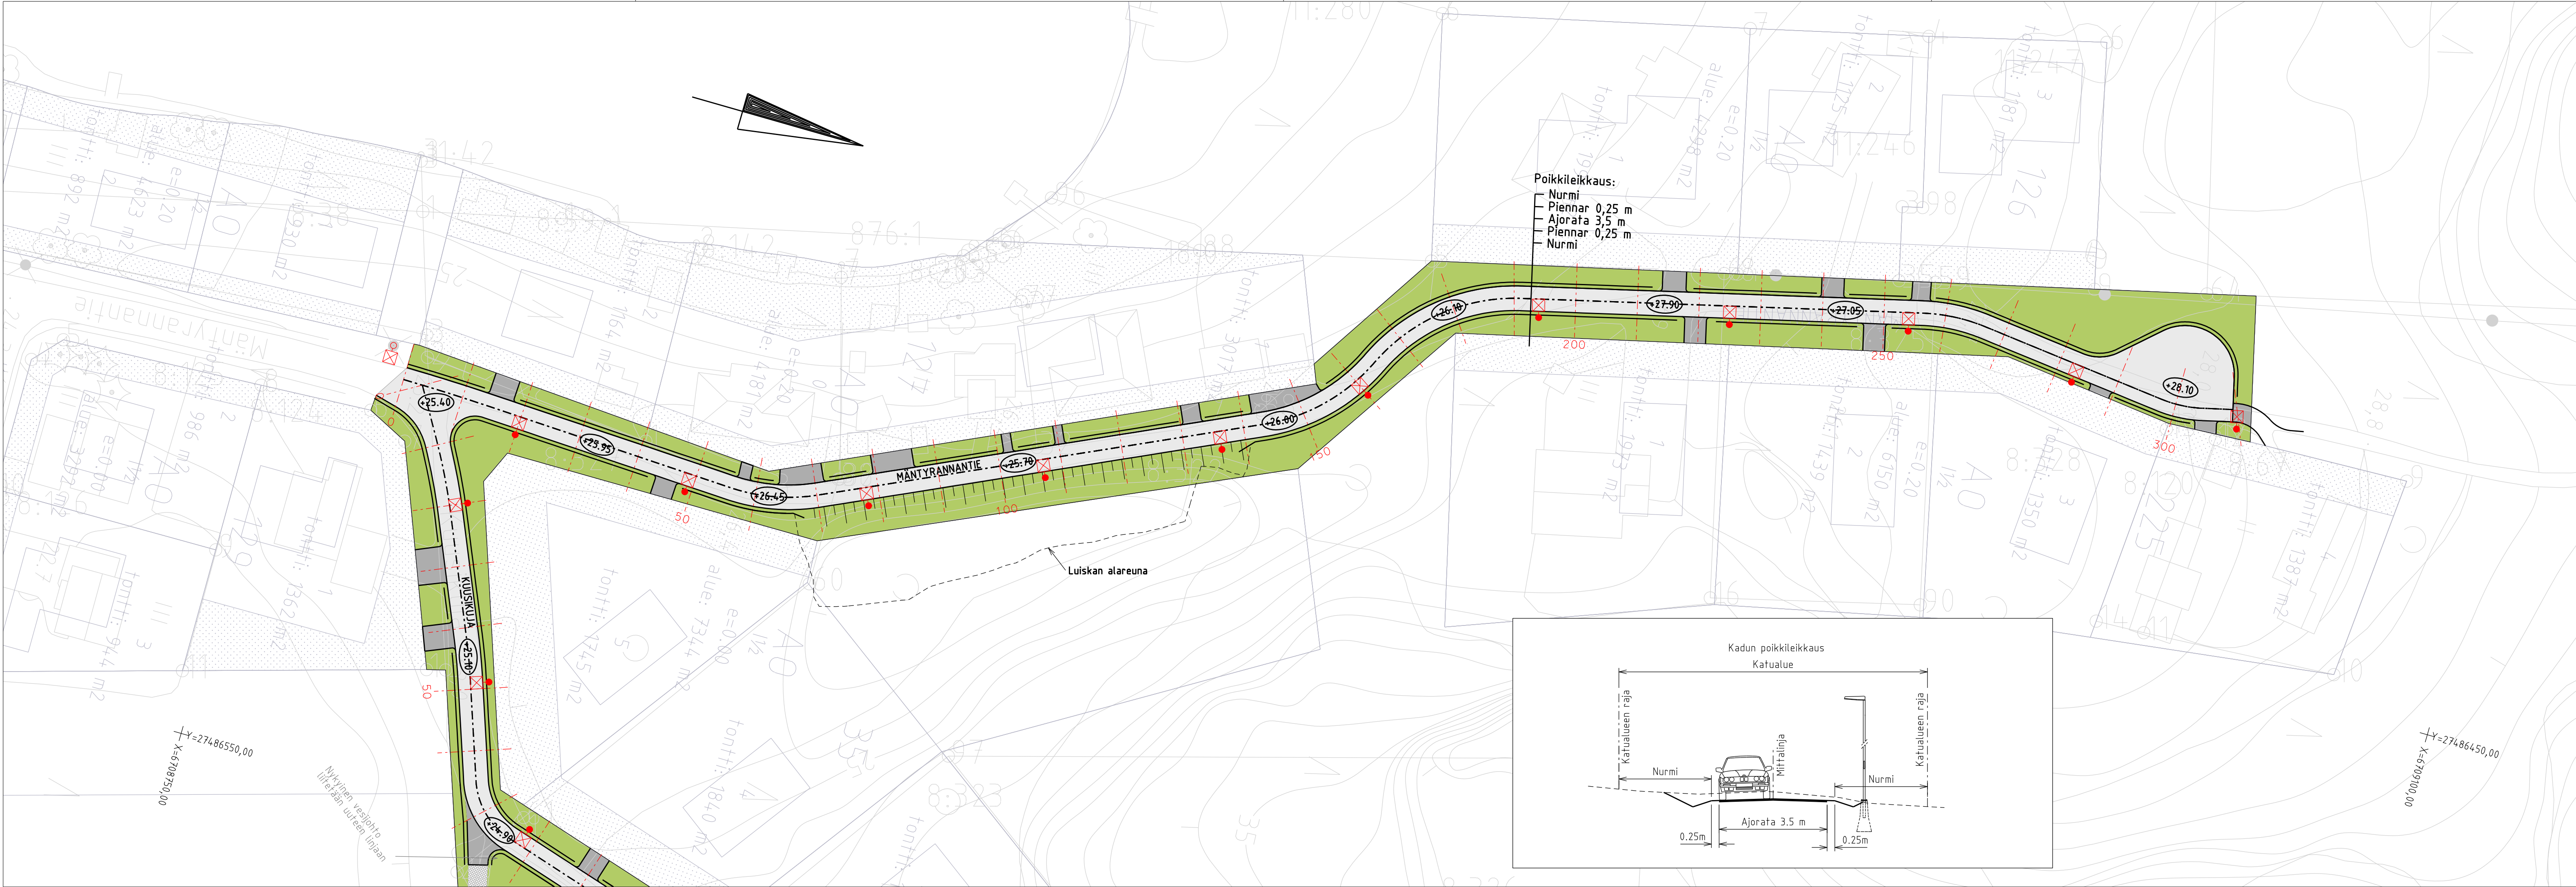

- Poikkileikkaus:
- Nurmi
 - Piennar 0,25 m
 - Ajorata 3,5 m
 - Piennar 0,25 m
 - Nurmi

- Ajorata, asfaltti
- Tonttiliittymä, asfaltti
- Nurmetus
- Valaisinpylväs

Koordinaattijärjestelmä ETRS-GK27
Korkeusjärjestelmä N2000

REV	PVM	TEKIÄ	ERITTELY
Kaupunginosa/Kylä		Kortteli/Tila	Tontti/rno
Viranomaisten merkintöjä			
Rakennuksen numero/Rakennusten numerot/Rakennustunnus/Rakennustunnukset			
Rakennustoimenpide		Piirustuslaji	Juoks.no
Rakennuskohde		Piirustuksen sisältö	Mittakaavat
KYMEN VESI / PYHTÄÄN KUNTA		Mäntyrannantie	1:500
Mäntyrannantien ja Kuusikujan		Katusuunnitelmakartta	1:100
Kunnallistekniikka		Poikkileikkaus	
Huutjärvi, Pyhtää			
Suunnitteluala, työnmero ja piirustuksen numero		Muutos	
TKA		8938 S101	
Tiedosto			
Päiväys 11.11.2022		Suunn./Piirt. Aleksei Kyllönen, 045 1442711	
Pääsuunn. Aleksei Kyllönen, 045 1442711		Kymen Sipti Oy	
Hyv.		Tarkastaja Kymenlinnantie 6	
		Yhteyshenkilö Aleksei Kyllönen, 045 1442711	
		48600 Kotka	