



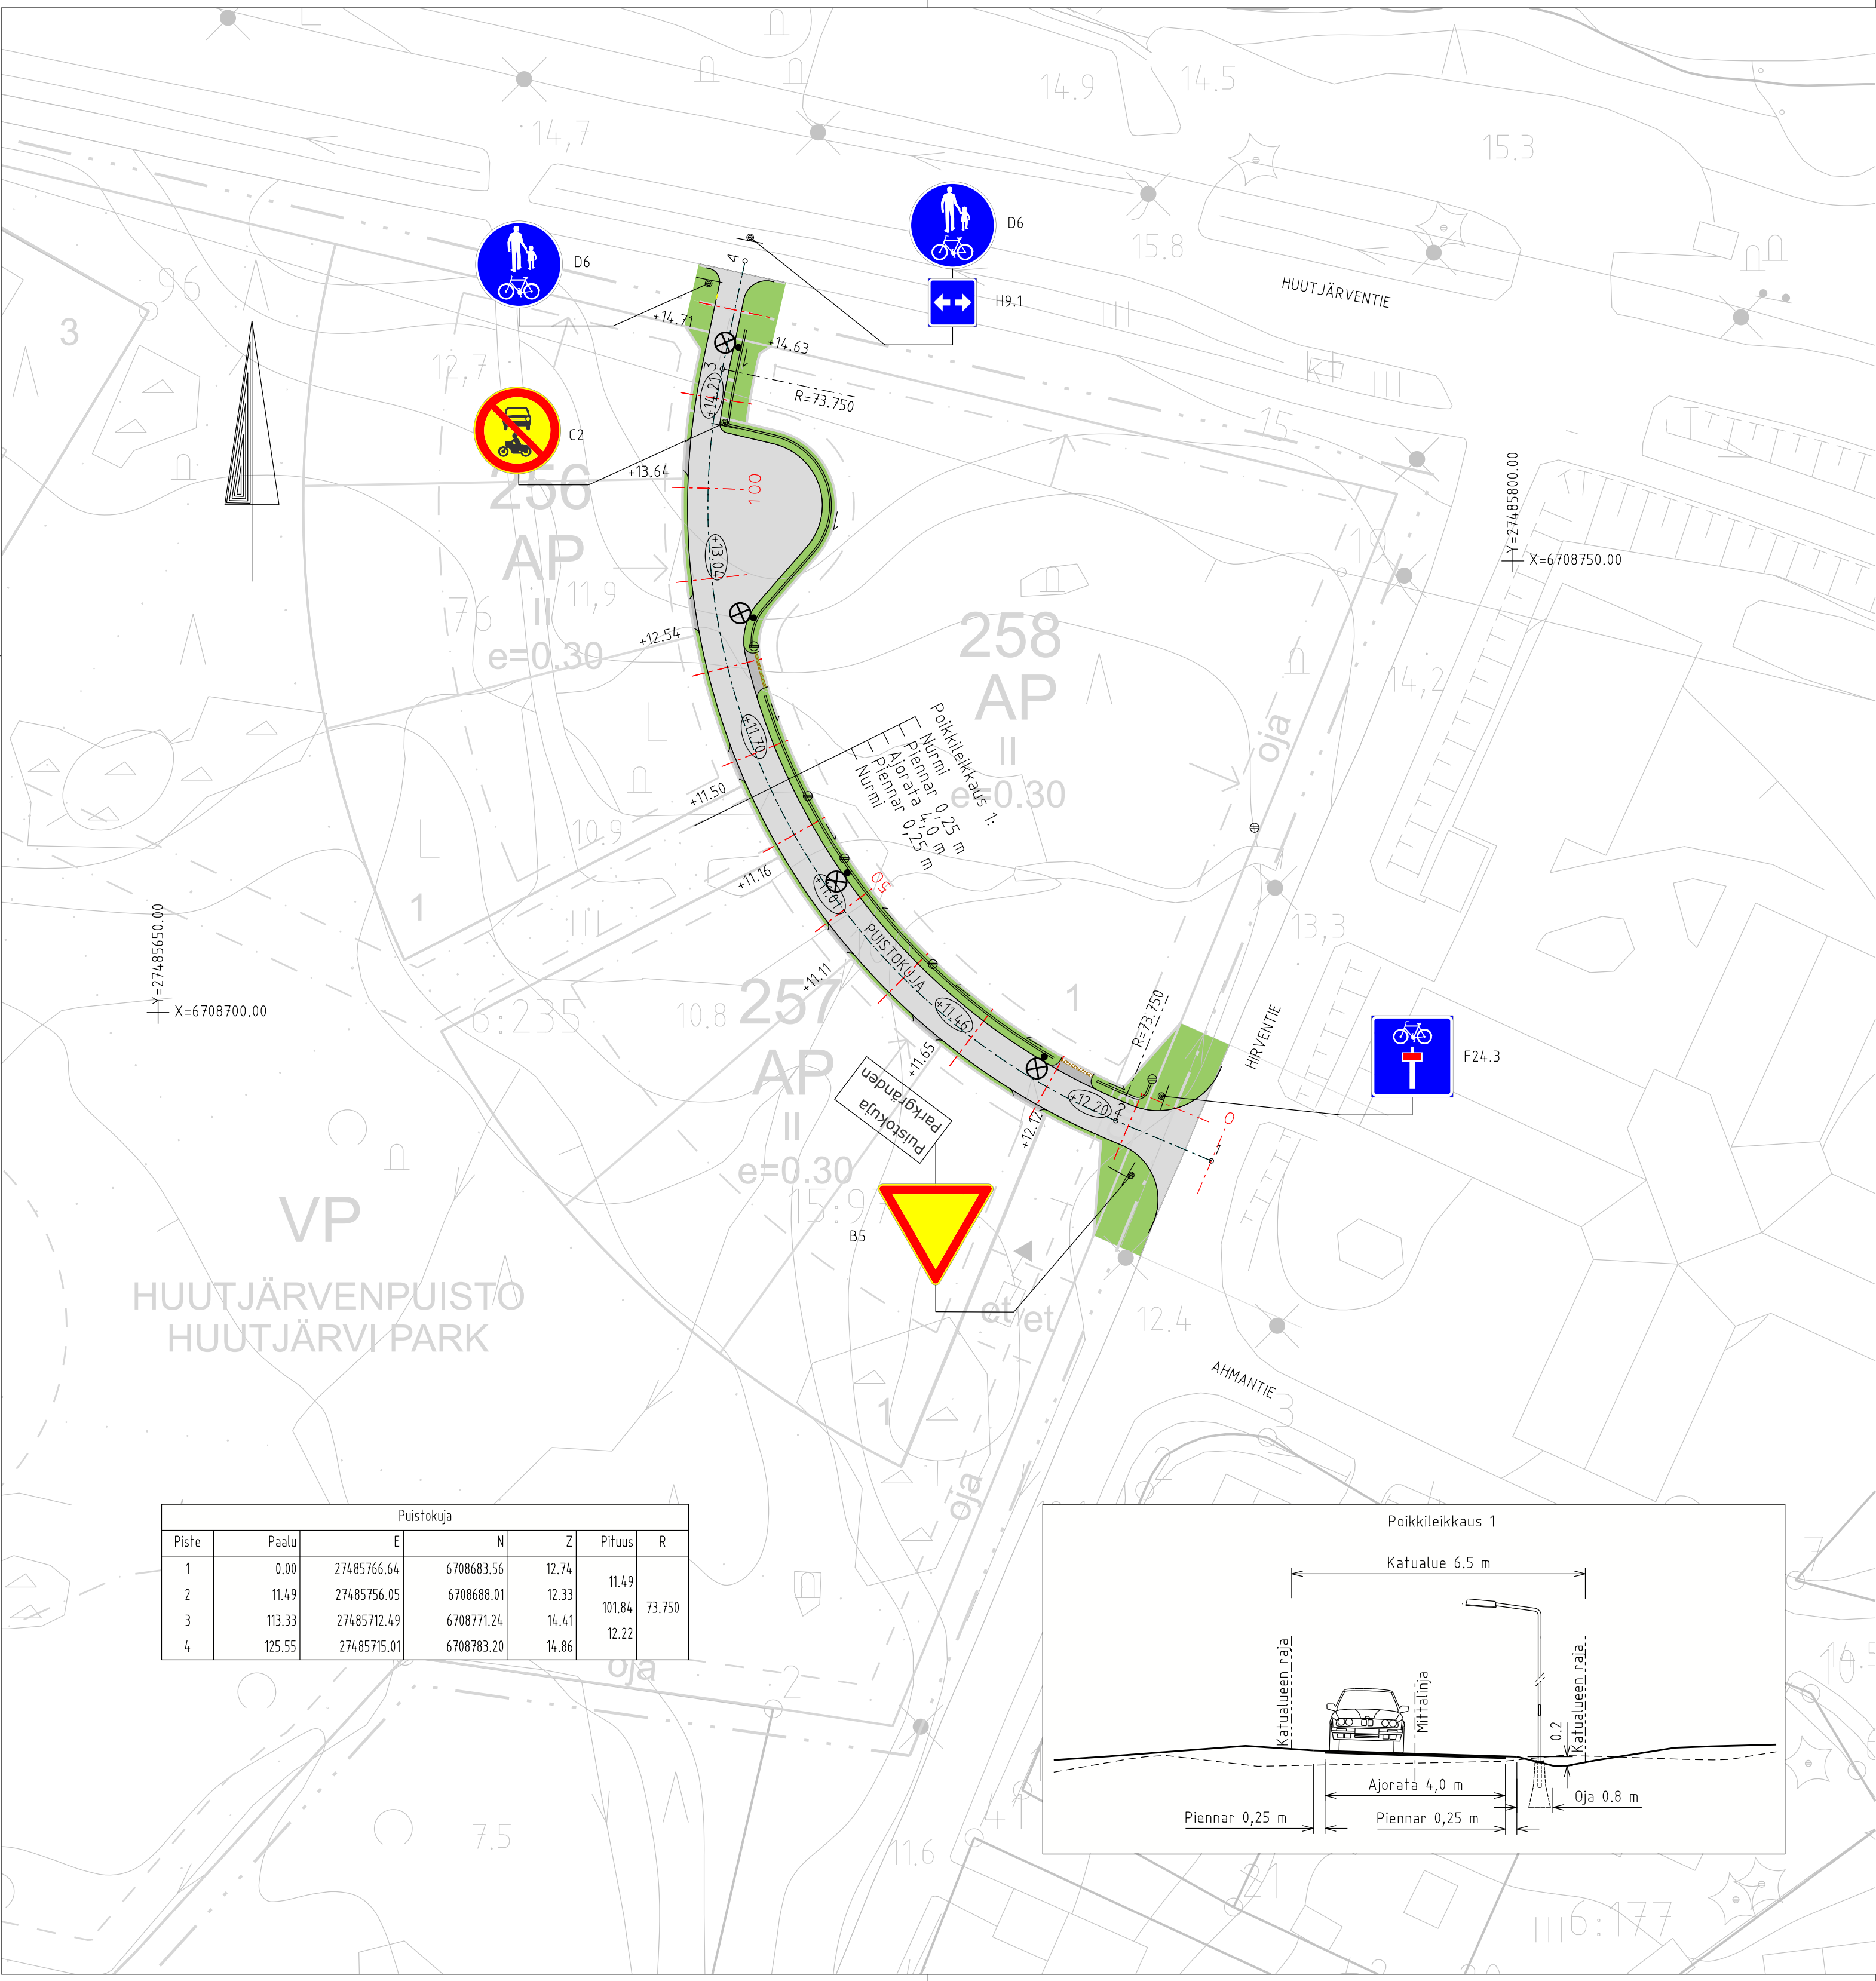

- Ajorata, asfaltti
- Tonttiliittymä, asfaltti
- Nurmetus
- Hulevesikaivo
- Valaisinpylväs

Puistokuja						
Piste	Paalu	E	N	Z	Pituus	R
1	0.00	27485766.64	6708683.56	12.74	11.49	73.750
2	11.49	27485756.05	6708688.01	12.33	101.84	
3	113.33	27485712.49	6708771.24	14.41	12.22	
4	125.55	27485715.01	6708783.20	14.86		

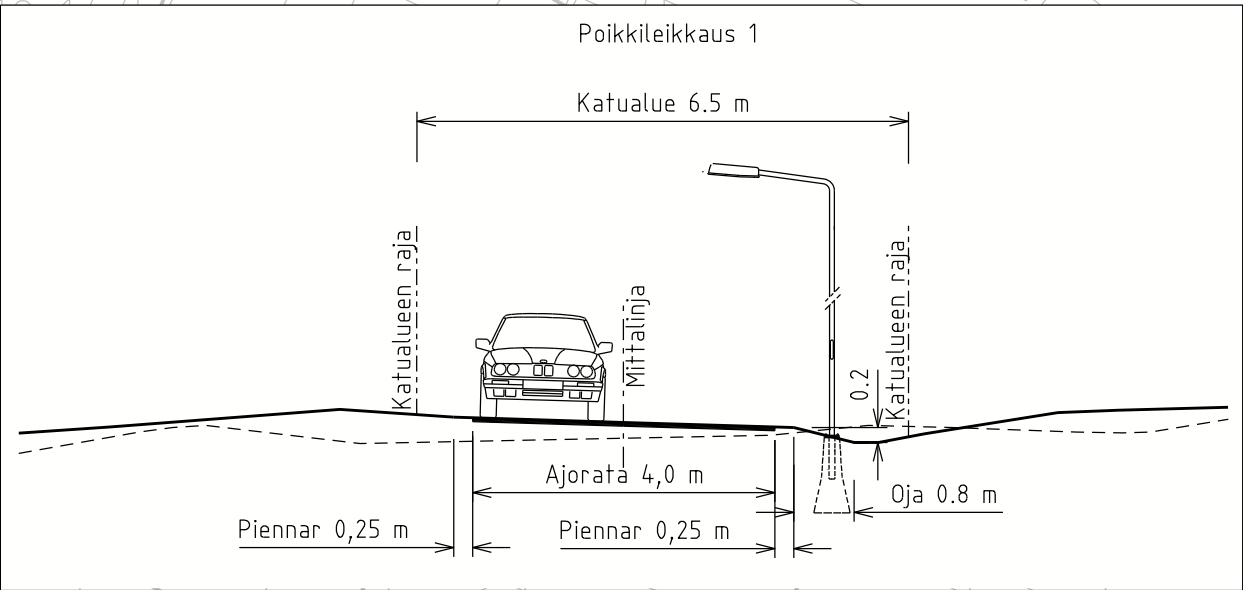

Koordinaattijärjestelmä ETRS-GK27
Korkeusjärjestelmä N2000

REV	PVM	TEKIÄ	ERITTELY
Kaupunginosa/Kylä		Kortteli/Tila	Tontti/rno
Viranomaisien merkintöjä			
Rakennuksen numero/Rakennusten numerot/Rakennustunnus/Rakennustunnukset			
Rakennustoimenpide		Piirustuslaji	Juoks.no
Rakennuskohde PYHTÄÄN KUNTA Huutjärvenpuisto - Puistokuja		Piirustuksen sisältö Puistokuja/Parkgränden Katusuunnitelmapaketti Poikkileikkaus	Mittakaavat 1:500 1:100
Puistokuja		Suunnitteluala, työnnumero ja piirustuksen numero	Muutos
kymen sipti www.kymensipti.fi		TKA 9192 S100	Tiedosto
Päiväys 04.02.2025 Pääsuunn. Aleksi Kyllönen, 045 144 2711 Hyv.		Suunn./Piirt. Marko Mollanen, 050 559 7660 Tarkastaja Aleksi Kyllönen, 045 144 2711 Yhteyshenkilö Aleksi Kyllönen, 045 144 2711	Kymen Sipti Oy Kymenlinnantie 6 48600 Kotka