


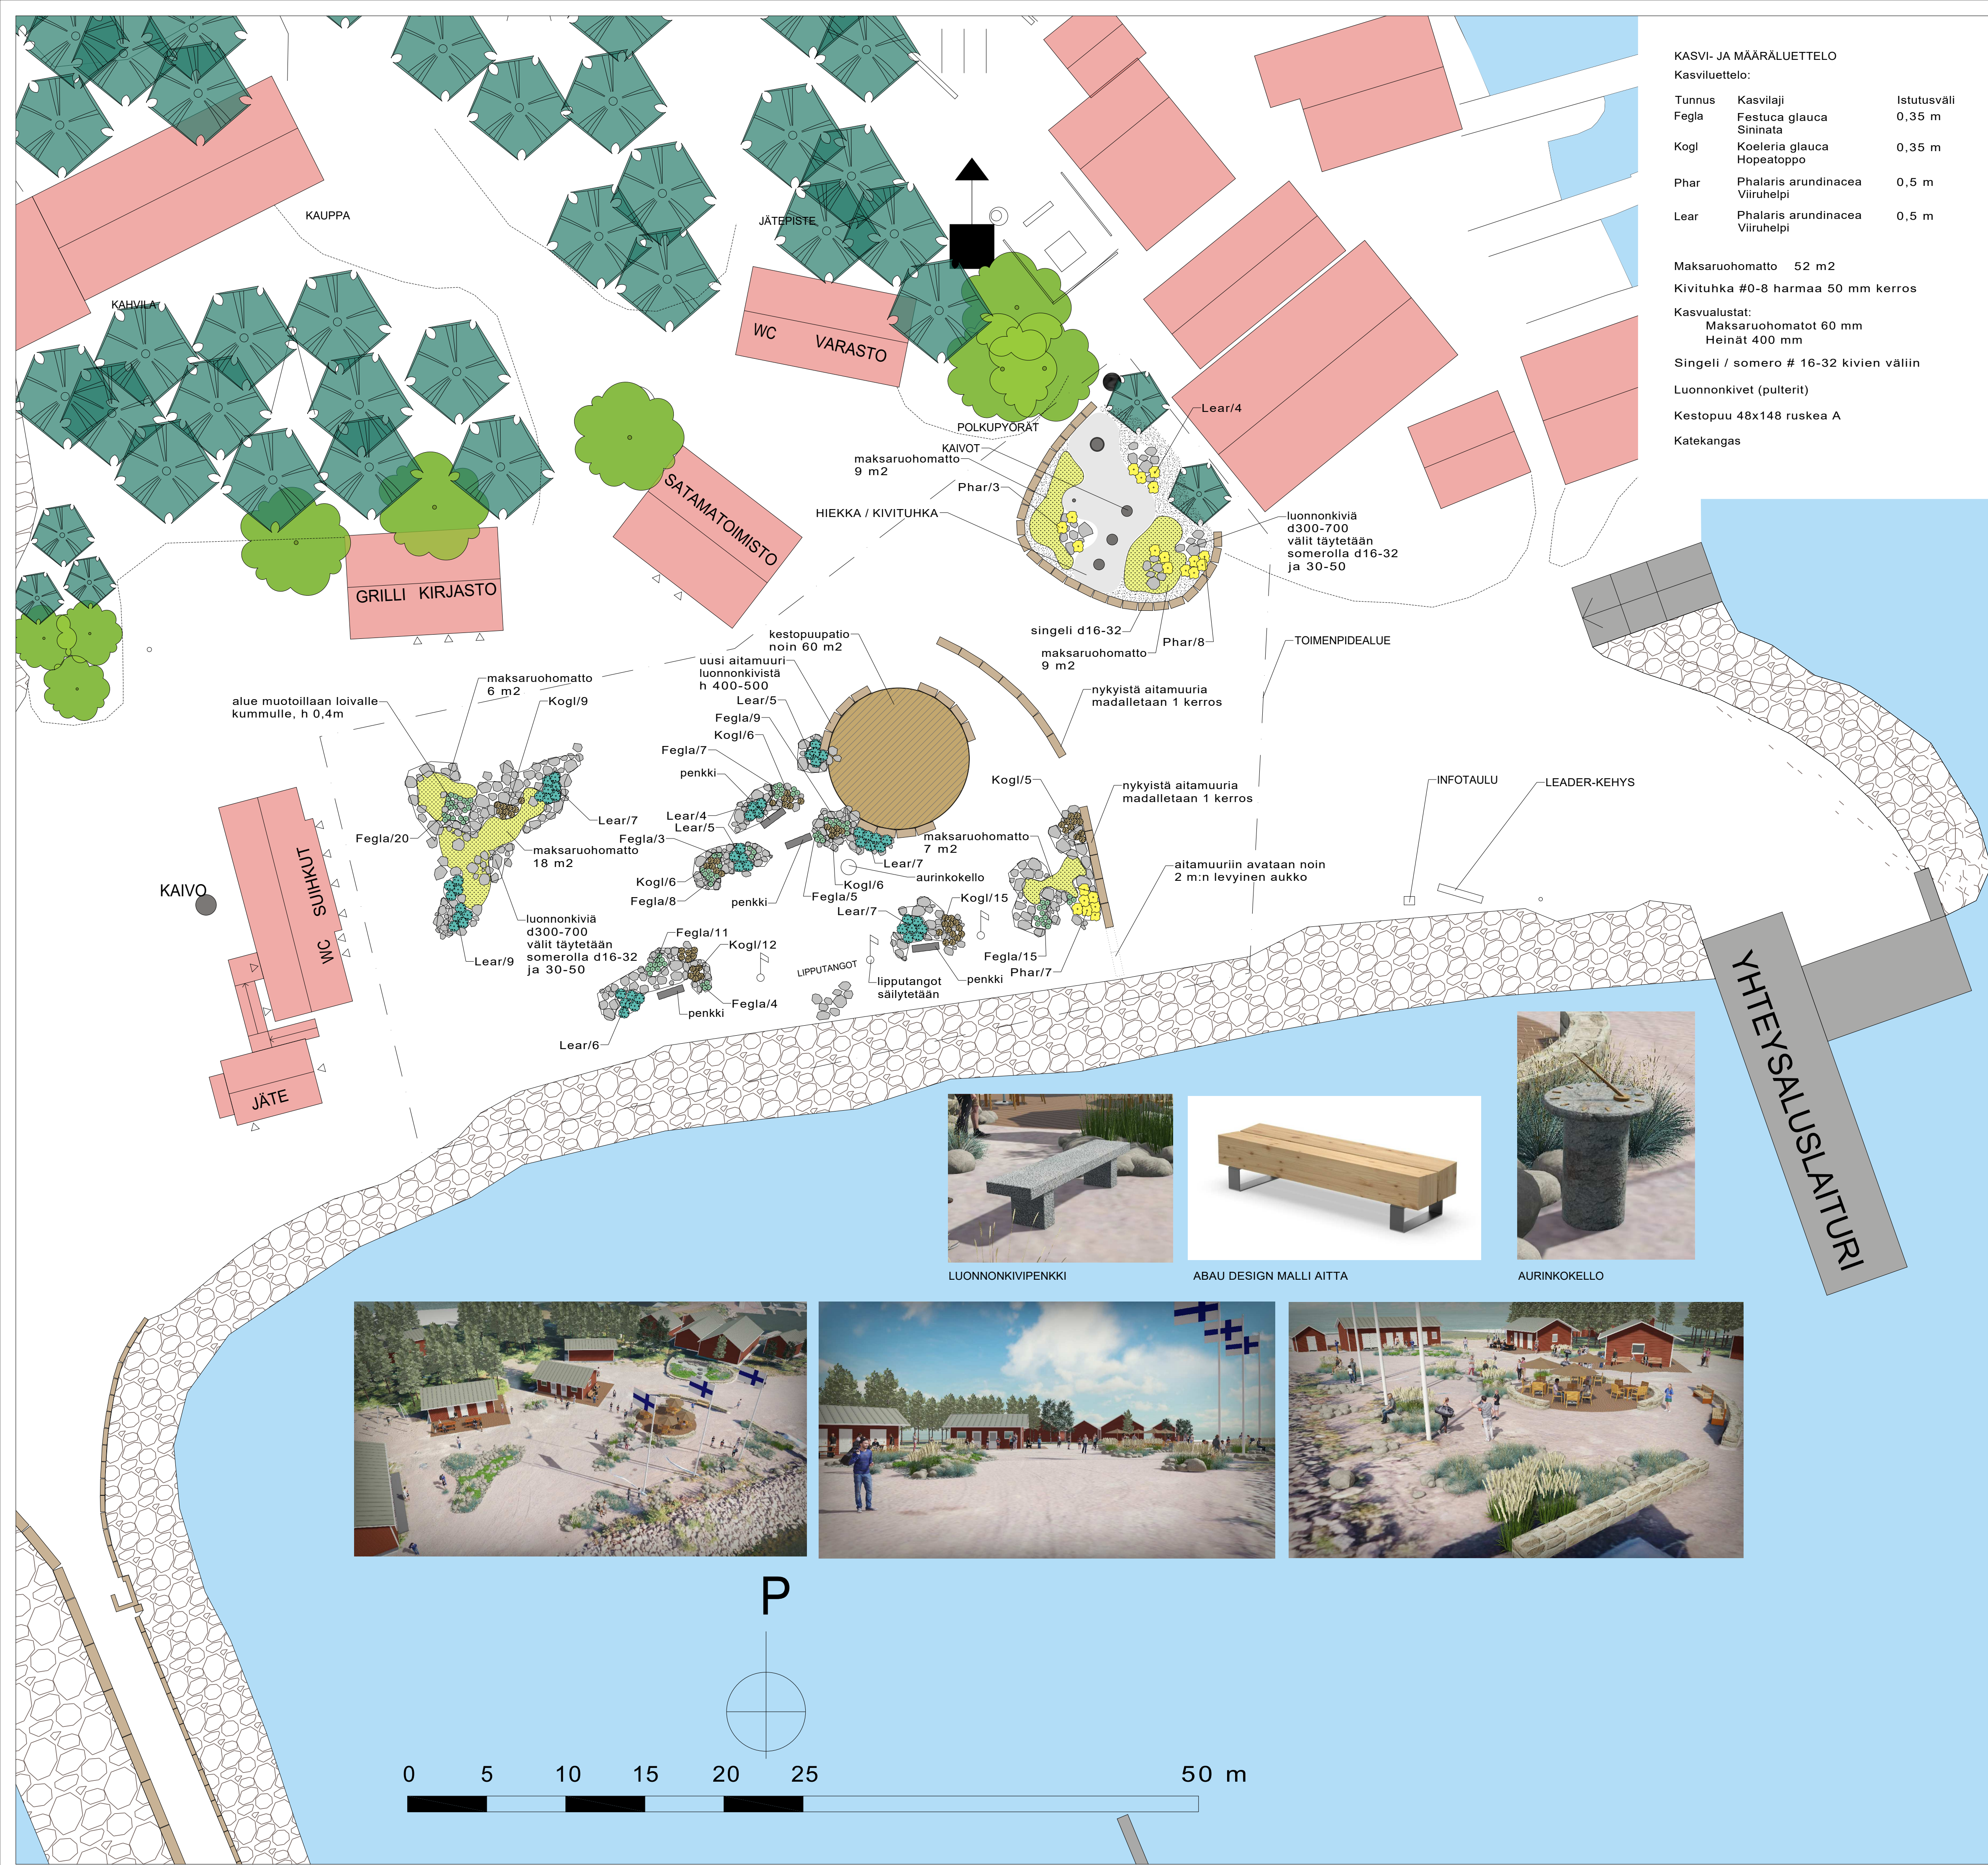

KASVI- JA MÄÄRÄLUETTELO

Kasviluettelo:

Tunnus	Kasvilaji	Istutusväli	Kpl
Fegla	Festuca glauca Sininata	0,35 m	82
Kogl	Koeleria glauca Hopeatoppo	0,35 m	59
Phar	Phalaris arundinacea Viiruhelpi	0,5 m	18
Lear	Phalaris arundinacea Viiruhelpi	0,5 m	54

Maksaruohomatto	52 m2	
Kivituhka #0-8 harmaa 50 mm kerros		38 m2/2m3
Kasvualustat: Maksaruohomatot 60 mm Heinät 400 mm		29 m2/ 3m3 36 m2/ 18 m3
Singeli / somero # 16-32 kivien väliin		92 m2/ 5m3
Luonnonkivet (pulterit)		noin 300 kpl
Kestopuu 48x148 ruskea A		62 m2
Katekangas		62 m2

KESTOPUUPATIO:

- pintamateriaalina kestopuu 48x148 ruskea A
- asennusväli kuivana 10 mm
- kiinnitys kestopuuruuvi 90 mm, ruskea
- asennus k700 soijien 48x98 varaan soijien alle musta katekangas, katekankaan päälle d16-32 singelikerros niin, että kangas peittyy kokonaan

LUONNONKIVIRYHMÄT:

- materiaalina luonnonkivi (pulteri)
- koko d 300-800 mm
- asennetaan upottamalla maahan noin 1/3 - 1/2 korkeudestaan
- kivien väleihin levitetään singelikerros, materiaalina singeli d16-32, sekaan myös isompia luonnonkiviä

ISTUTUSALUEET JA KASVUALUSTAT:

- Maksaruohomatto:
- maksaruohomatto Nordic Green Roof (EG Trading Oy)
 - kasvualusta 60 mm Kekkilä Istutusmulta PLUS tai vastaava
 - VH1200 vedenpitomatto 12 mm (EG Trading Oy)
 - tasattu sora/murskepinta
 - asennus kostaan kasvualustaan
 - asennusmattojen saumat täytetään saumausmaa-aineksella

Heinäkasvit:

- kasvualusta 400 mm Kekkilä Istutusmulta PLUS tai vastaava
- VH1200 vedenpitomatto 12 mm (EG Trading Oy)
- kasvialustan katteena singeli d16-32

PENKKI:

- Luonnonkivistä:
- periaatepiirroksen mukaisesti

Puusta:

- malli Abau design Aitta, kierrätysshirrestä



MAISEMASUUNNITTELU
HARJU-SOINIO

p. 0400 754840
p. 045 1250011
www.harju-soinio.fi

SUUNNITTELU	TYÖ No	PIIR No	MUUTOS
MAS	24-240	24-240-1	
PAIVÄYS	YHTEYSHENKILÖ JA ALLEKIRJOITUS		PIIRITIEDOSTO
24.3.2025	TIMO SOINI		

K.O.S.A.	KORTTELITILTA	TONTTI	VIIRANOMAISTEN ARKISTOINTIMERKINTÖJÄ VARTEN
RAKENNUSLOMAKIRJE LISÄRAKENTAMINEN	PIIRUSTUSLAI VIHERSUUNNITELMA	JUOKS.No	
RAKENNUSKOHTAAN NIMI JA OSOITE	PIIRUSTUKSEN SISÄLTÖ	MITTAKAAVAT	
KAUNISSAAREN VIERASVENESATAMA PYHTÄÄ	KASVILLISUUS, RAKENTEET	1:200	